

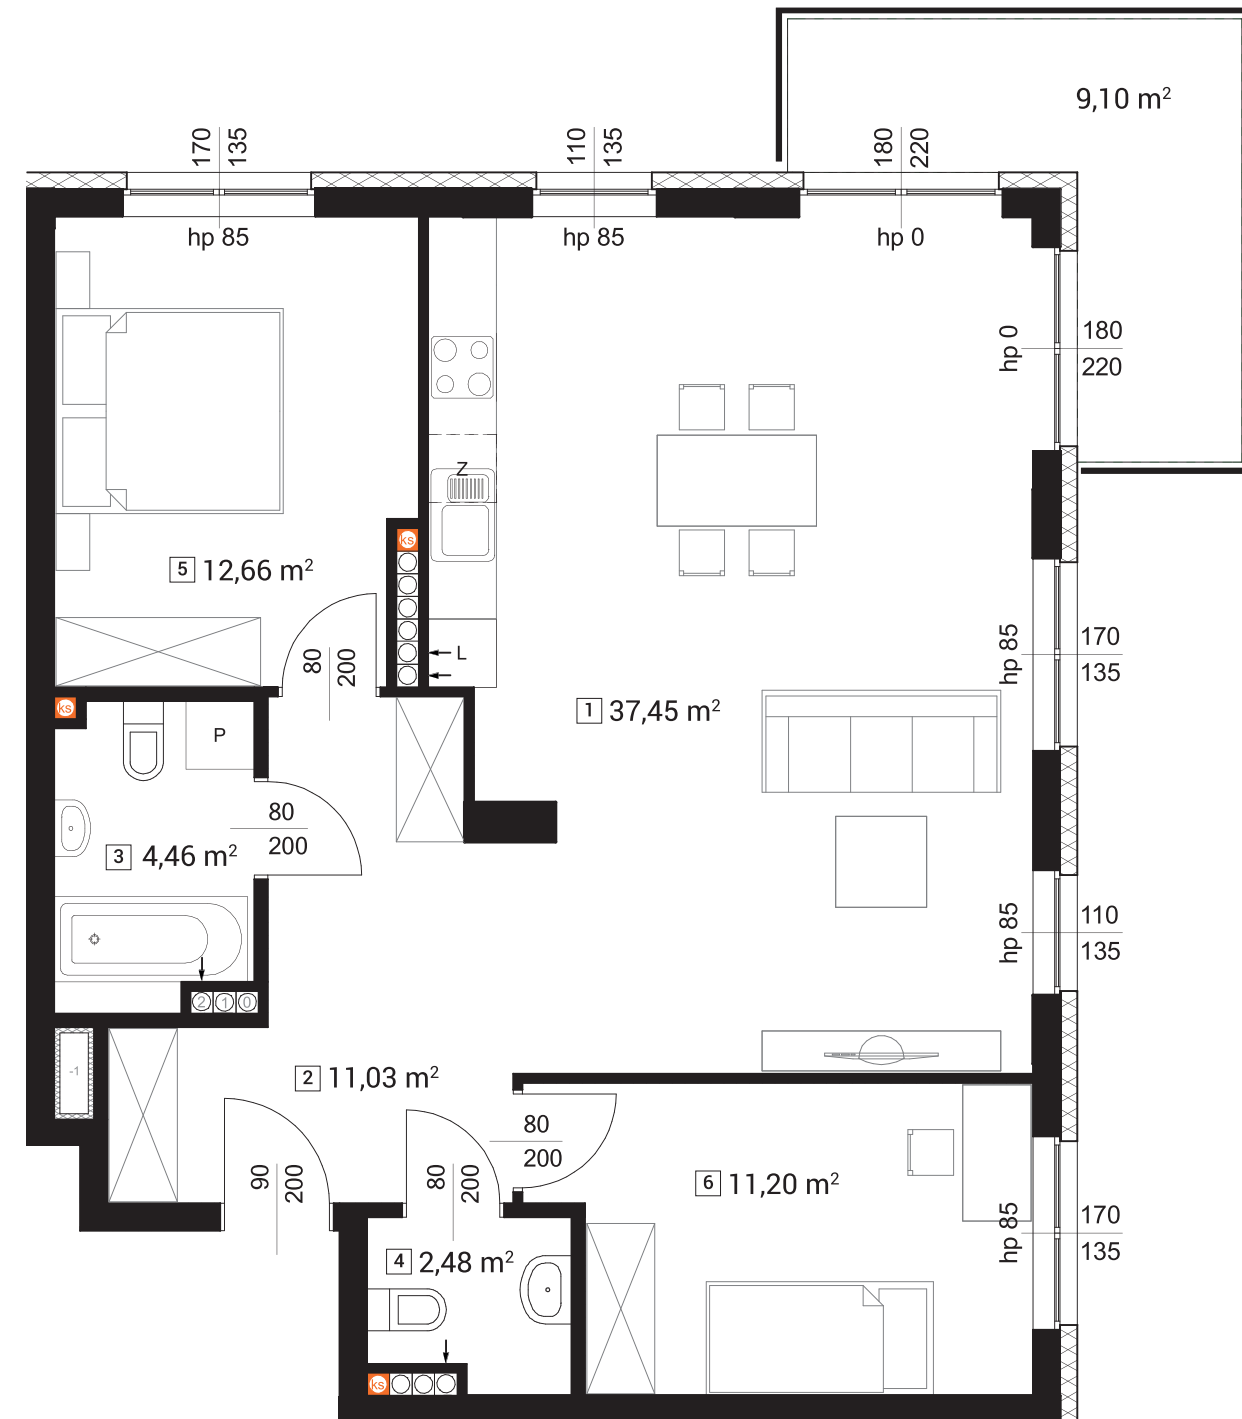


POWIERZCHNIA  
79,28 m<sup>2</sup>

1	salon z aneksem kuchennym	37,45 m <sup>2</sup>
2	hol	11,03 m <sup>2</sup>
3	łazienka	4,46 m <sup>2</sup>
4	wc	2,48 m <sup>2</sup>
5	sypialnia	12,66 m <sup>2</sup>
6	pokój	11,20 m <sup>2</sup>
	balkon	9,10 m <sup>2</sup>

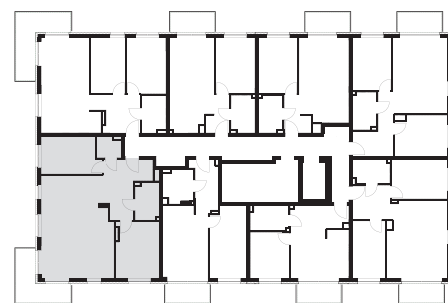

**ALTERNATYWNA ARANŻACJA MIESZKANIA - 4 POKOJE**

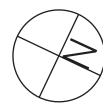

UWAGA! Rzut i powierzchnia apartamentu w dalszym etapie projektowania może ulec zmianie w granicach ± 2%. Na wszelkie zmiany należy uzyskać zgodę projektanta. Nie dopuszcza się zmian elewacji budynku. Nie dopuszcza się wkuwania podejść instalacyjnych w ściany międzylokalowe.

↑ RZUT KONDYGNACJI  
← MAPA OSIEDLA

BIURO SPRZEDAŻY W ŁODZI

ul. Narutowicza 49 lok. 2  
90-130 Łódź

KONTAKT




tel. 42 661 99 77  
info@treedevelopment.com

# ALTERNATYWNA ARANŻACJA MIESZKANIA - 4 POKOJE

BUDYNEK <b>C</b>	PIĘTRO <b>2</b>	APARTAMENT <b>C.2.2</b>	PŁD. / WSCH.	WWW.ATRIUMRADOGOSZCZ.PL
				ARANŻACJA LOKALU JEST POGLĄDOWA

POWIERZCHNIA  
79,28 m<sup>2</sup>

1	salon z aneksem kuchennym	37,45 m <sup>2</sup>
2	hol	11,03 m <sup>2</sup>
3	łazienka	4,46 m <sup>2</sup>
4	wc	2,48 m <sup>2</sup>
5	sypialnia	12,66 m <sup>2</sup>
6	pokój	11,20 m <sup>2</sup>
	balkon	9,10 m <sup>2</sup>

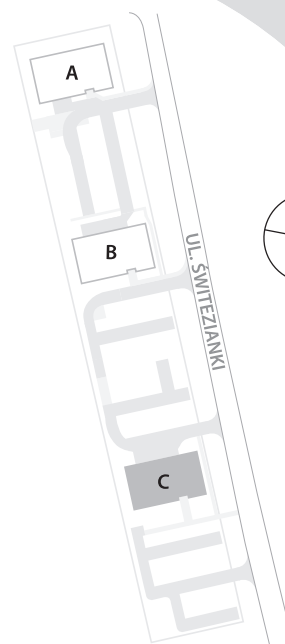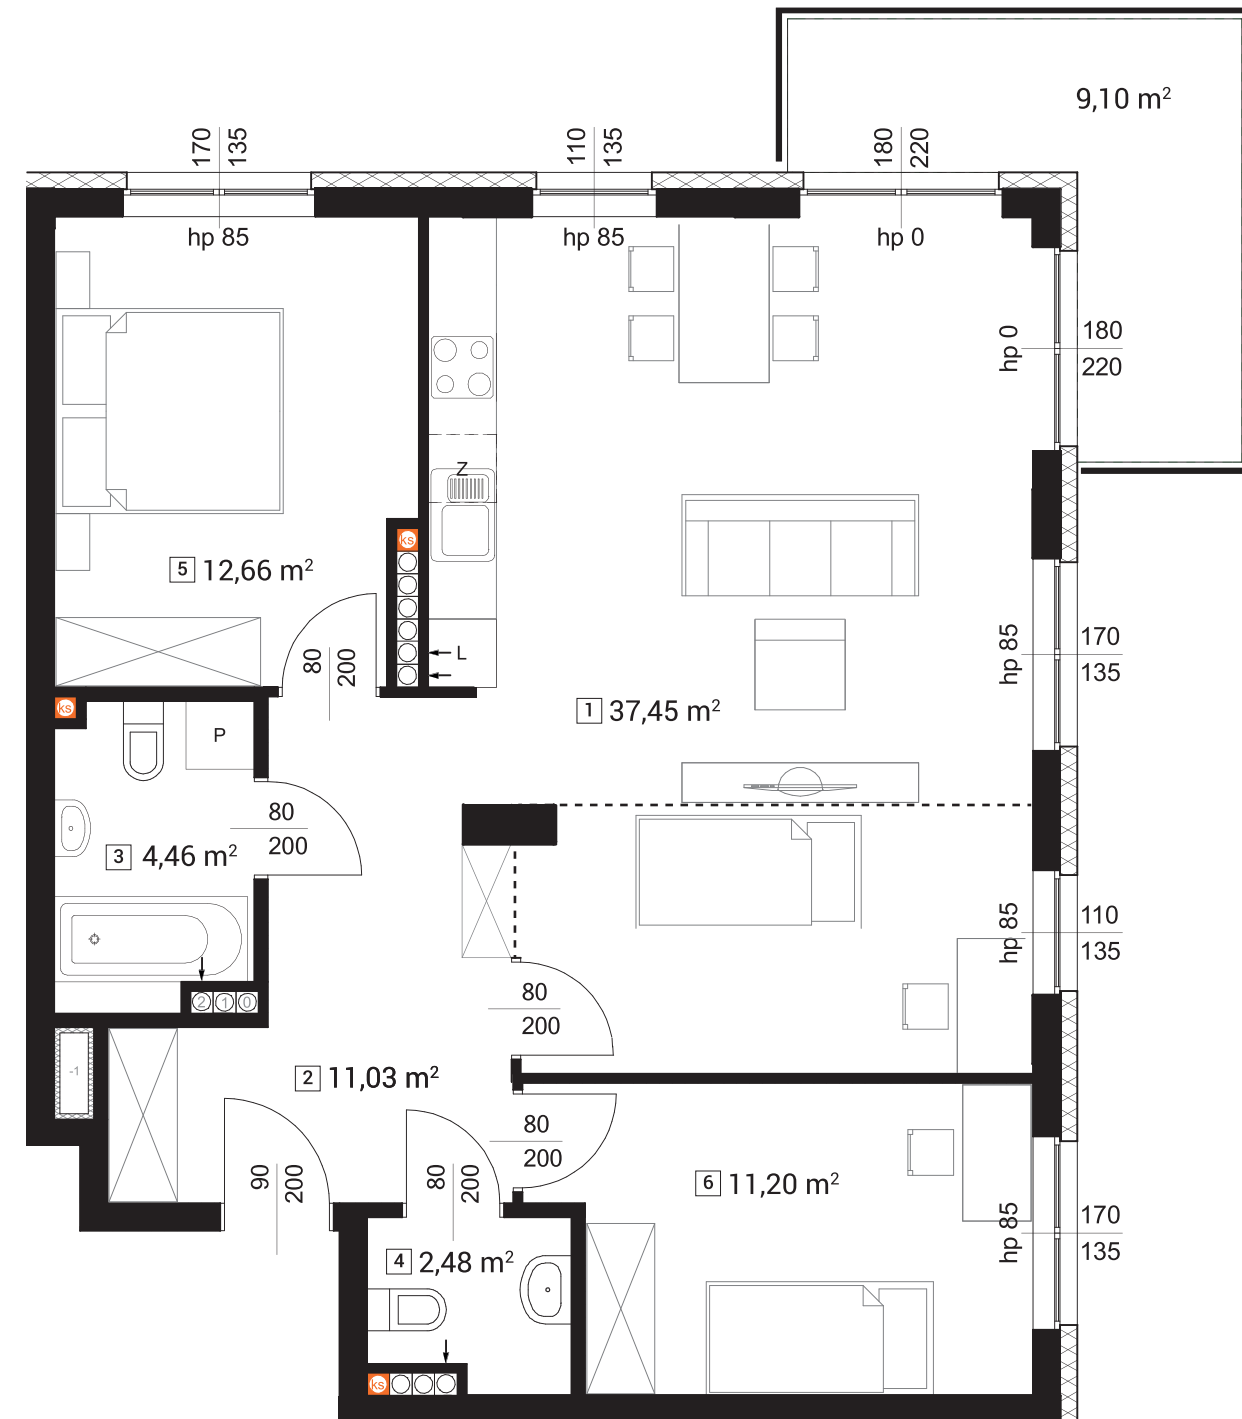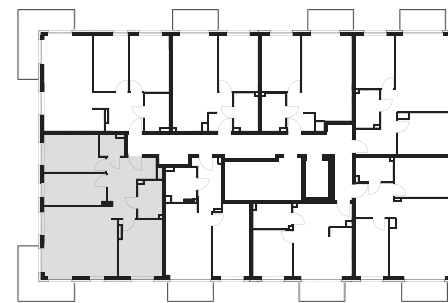

↑ RZUT KONDYGNACJI  
← MAPA OSIEDLA

UWAGA! Rzut i powierzchnia apartamentu w dalszym etapie projektowania może ulec zmianie w granicach ± 2%. Na wszelkie zmiany należy uzyskać zgodę projektanta. Nie dopuszcza się zmian elewacji budynku. Nie dopuszcza się wkuwania podejść instalacyjnych w ściany międzylokalowe.

BIURO SPRZEDAŻY W ŁODZI

ul. Narutowicza 49 lok. 2  
90-130 Łódź

KONTAKT

tel. 42 661 99 77  
info@treedevelopment.com