




27/27D	Powierzchnia domu	80,20
PARTER 37,00		
1	Hall	4,80
2	Kuchnia	6,40
3	Salon	21,80
4	Schody	2,80
5	WC	1,20
POZIOM 1 32,60		
6	Hall	3,60
7	Sypialnia	12,10
8	Łazienka	4,60
9	Sypialnia	12,30
POZIOM 2 10,60		
10	Poddasze	10,60

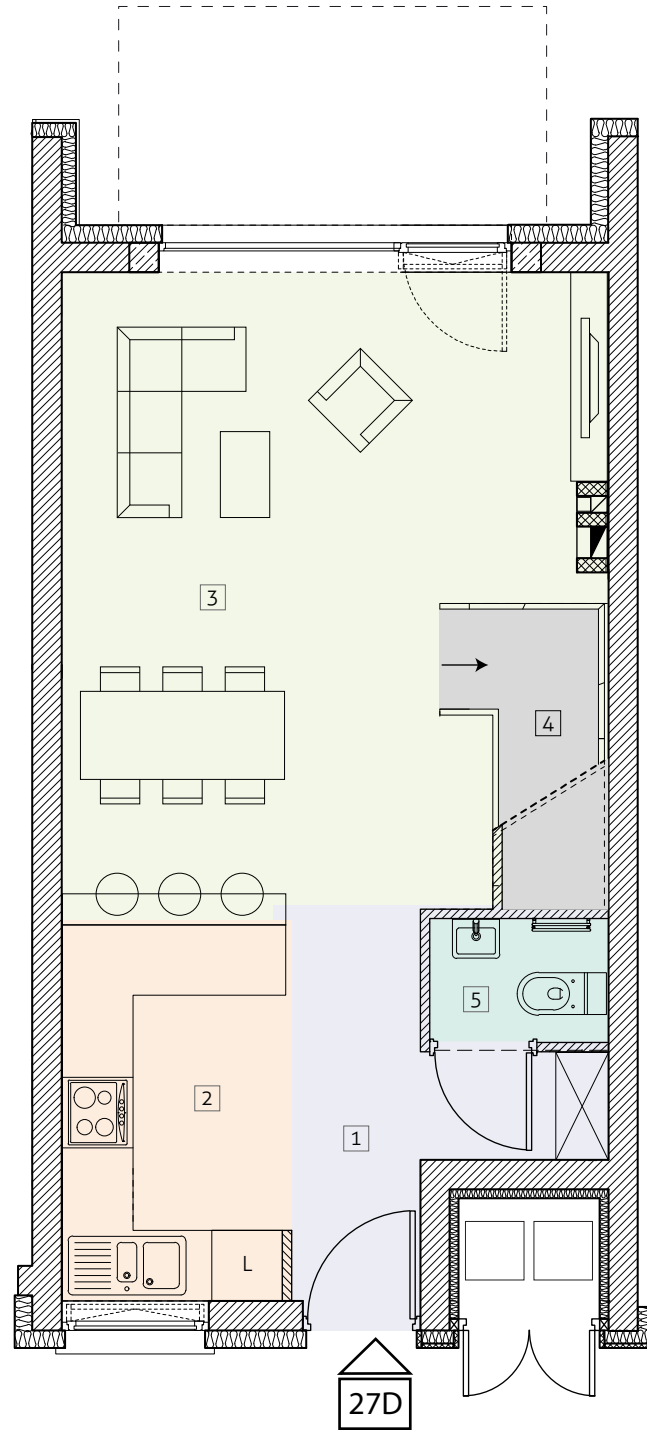

PARTER

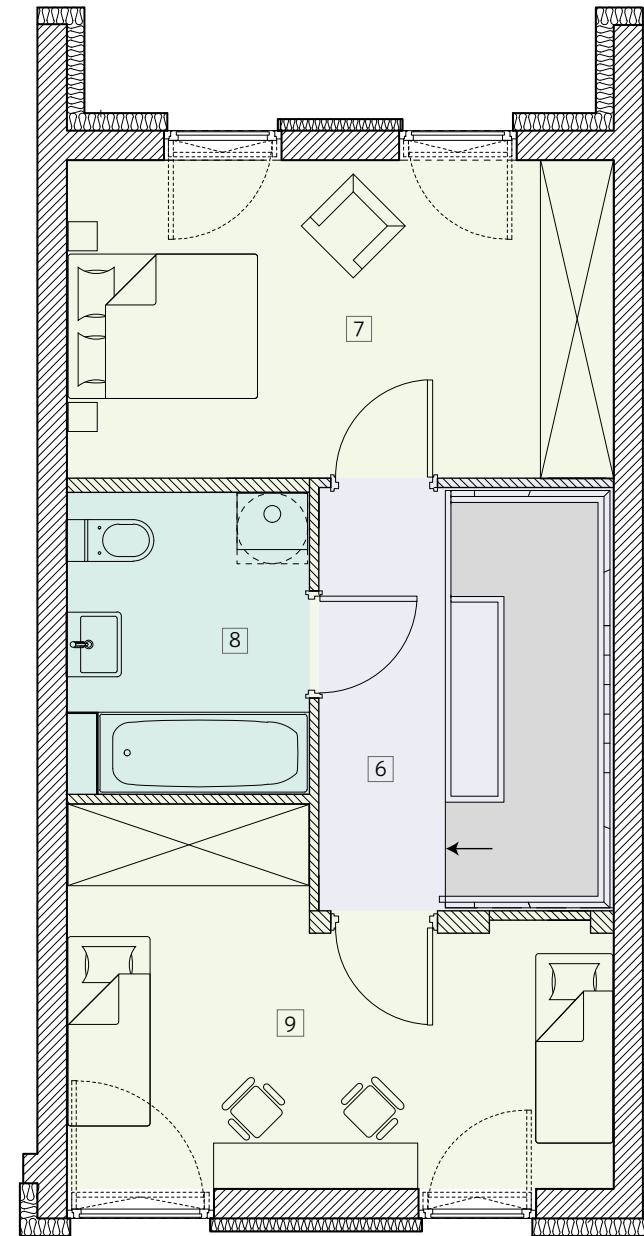

POZIOM 1

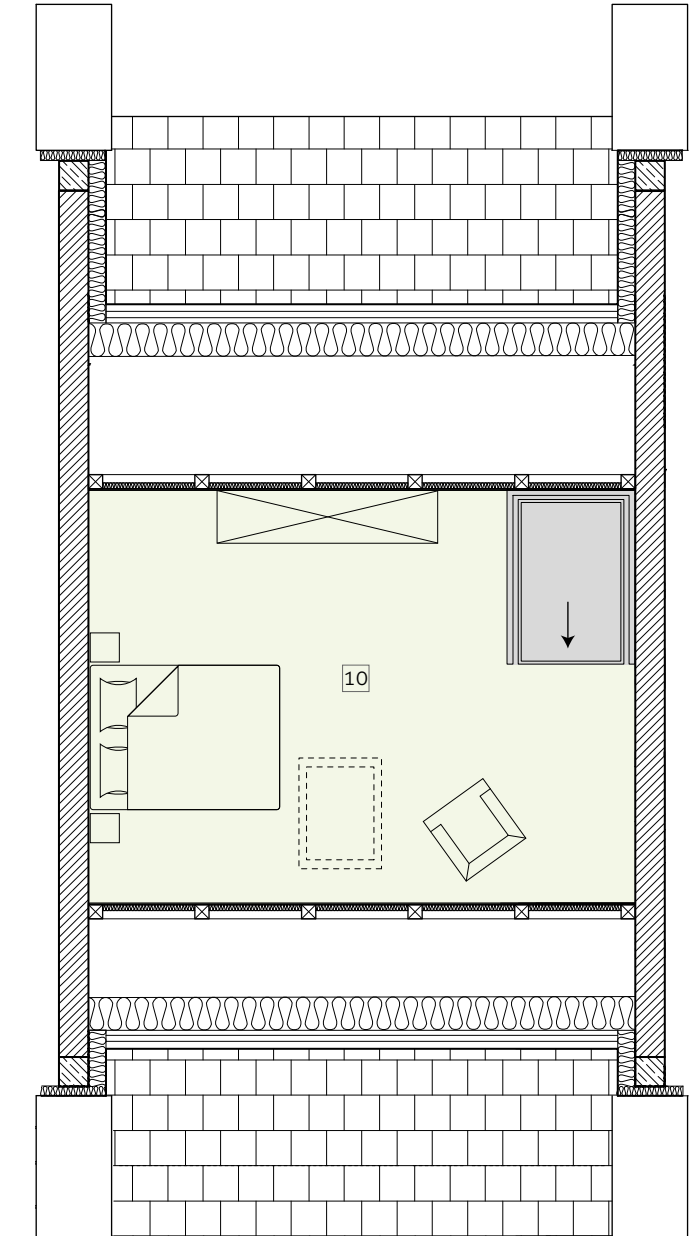

POZIOM 2

Opcjonalnie w zależności od decyzji kupującego oraz stopnia zaawansowania prac budowlanych:

- dodatkowe okno dachowe
- zmiana biegu schodów na poddasze użytkowe
- zmiana układu ścian działowych

UWAGA: Rzut i powierzchnia lokalu w dalszym etapie projektowania może ulec zmianie w granicach +/- 2 %. Na wszelkie zmiany należy uzyskać zgodę projektanta. Nie dopuszcza się zmian elewacji budynku. Nie dopuszcza się wkuwania podejść instalacyjnych w ściany międzylokalowe.

