


27/27E	Powierzchnia domu	88,40
PARTER		
1	Przedsiónek	3,30
2	WC	1,50
3	Pomieszczenie gosp.	1,10
4	Schody	2,80
5	Salon	22,70
6	Kuchnia	6,40
7	Hall	2,00
POZIOM 1		
8	Hall	3,60
9	Sypialnia	12,70
10	Łazienka	5,10
11	Sypialnia	13,90
POZIOM 2		
12	Poddasze	13,30
GRATIS		
13	Balkon	5,40


Opcjonalnie w zależności od decyzji kupującego oraz stopnia zaawansowania prac budowlanych:

- dodatkowe okno dachowe
- zmiana biegu schodów na poddasze użytkowe
- zmiana układu ścian działowych


UWAGA: Rzut i powierzchnia lokalu w dalszym etapie projektowania może ulec zmianie w granicach +/- 2%. Na wszelkie zmiany należy uzyskać zgodę projektanta. Nie dopuszcza się zmian elewacji budynku. Nie dopuszcza się wkuwania podejść instalacyjnych w ściany międzylokalowe.

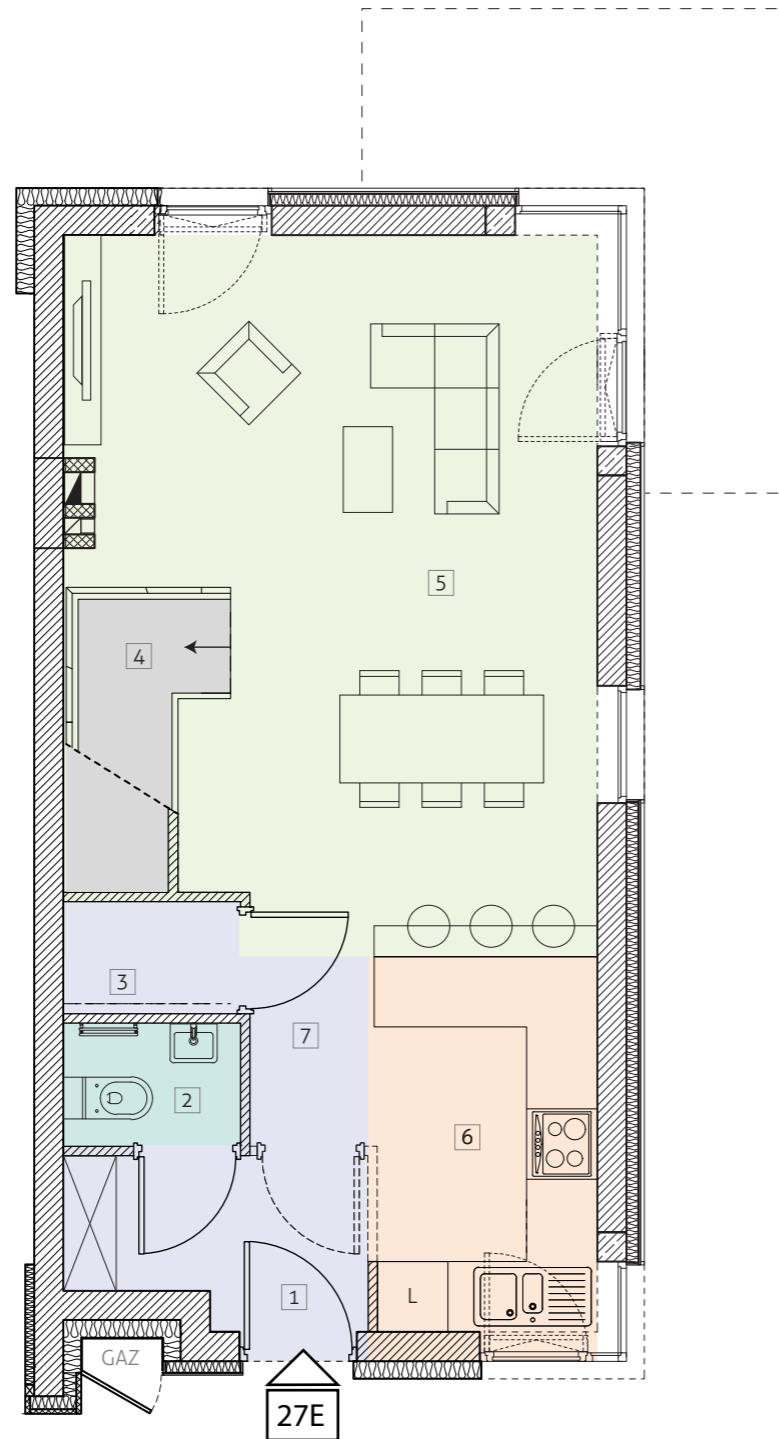

PARTER

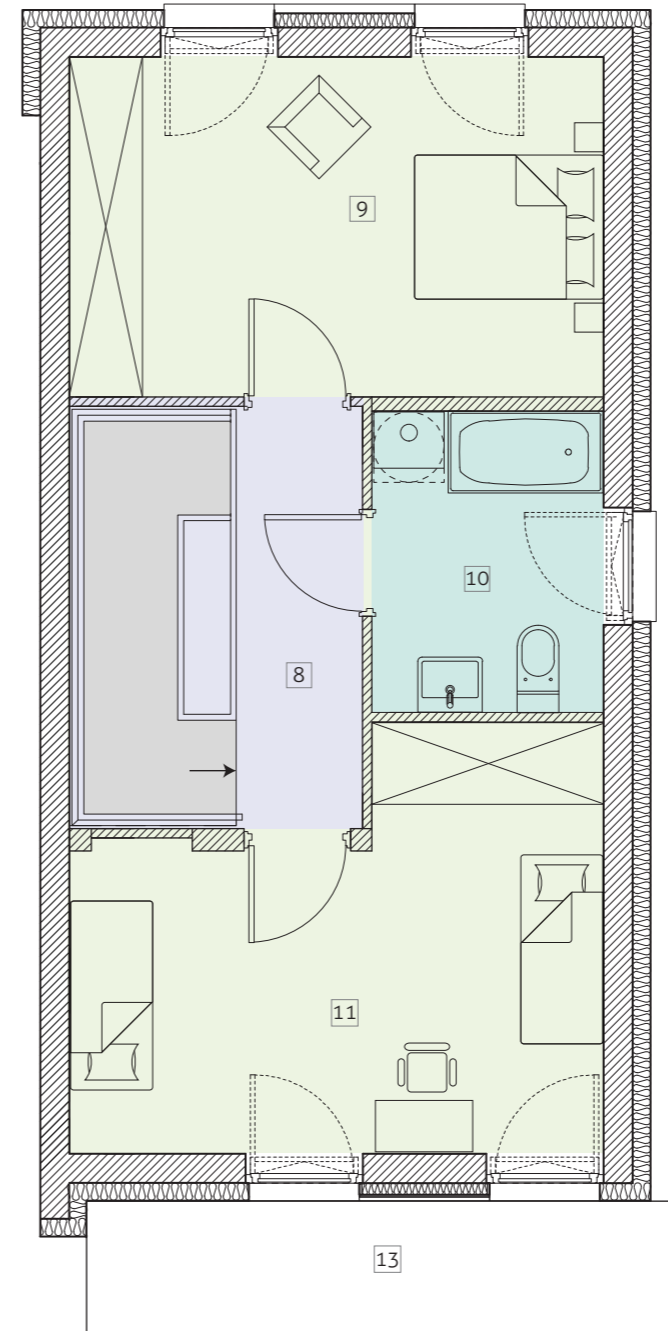

POZIOM 1

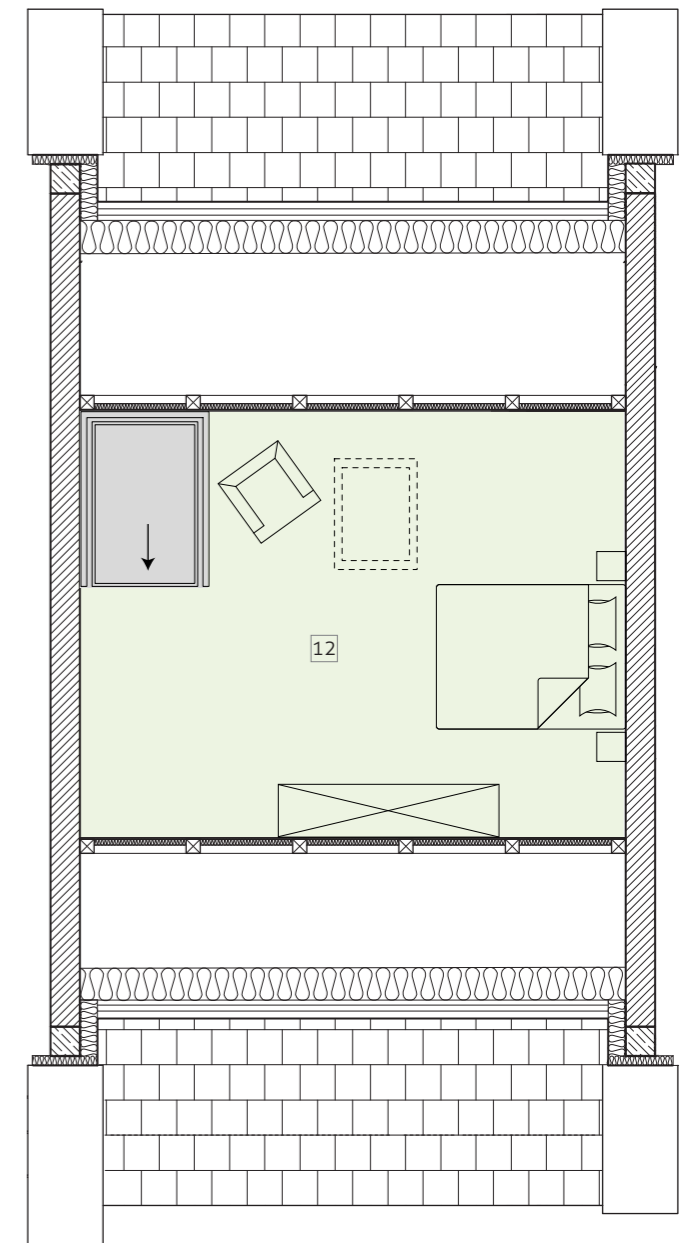

POZIOM 2

