


31/31C	Powierzchnia domu	81,70
PARTER		
		37,10
1	Hall	4,80
2	Kuchnia	6,40
3	Salon	21,80
4	Schody	2,80
5	WC	1,30
POZIOM 1		
		33,40
6	Hall	3,60
7	Sypialnia	12,10
8	Łazienka	5,30
9	Sypialnia	12,40
POZIOM 2		
		11,20
10	Poddasze	11,20


Opcjonalnie w zależności od decyzji kupującego oraz stopnia zaawansowania prac budowlanych:

- dodatkowe okno dachowe
- zmiana biegu schodów na poddasze użytkowe
- zmiana układu ścian działowych


UWAGA: Rzut i powierzchnia lokalu w dalszym etapie projektowania może ulec zmianie w granicach +/- 2%. Na wszelkie zmiany należy uzyskać zgodę projektanta. Nie dopuszcza się zmian elewacji budynku. Nie dopuszcza się wkuwania podejść instalacyjnych w ściany międzylokalowe.

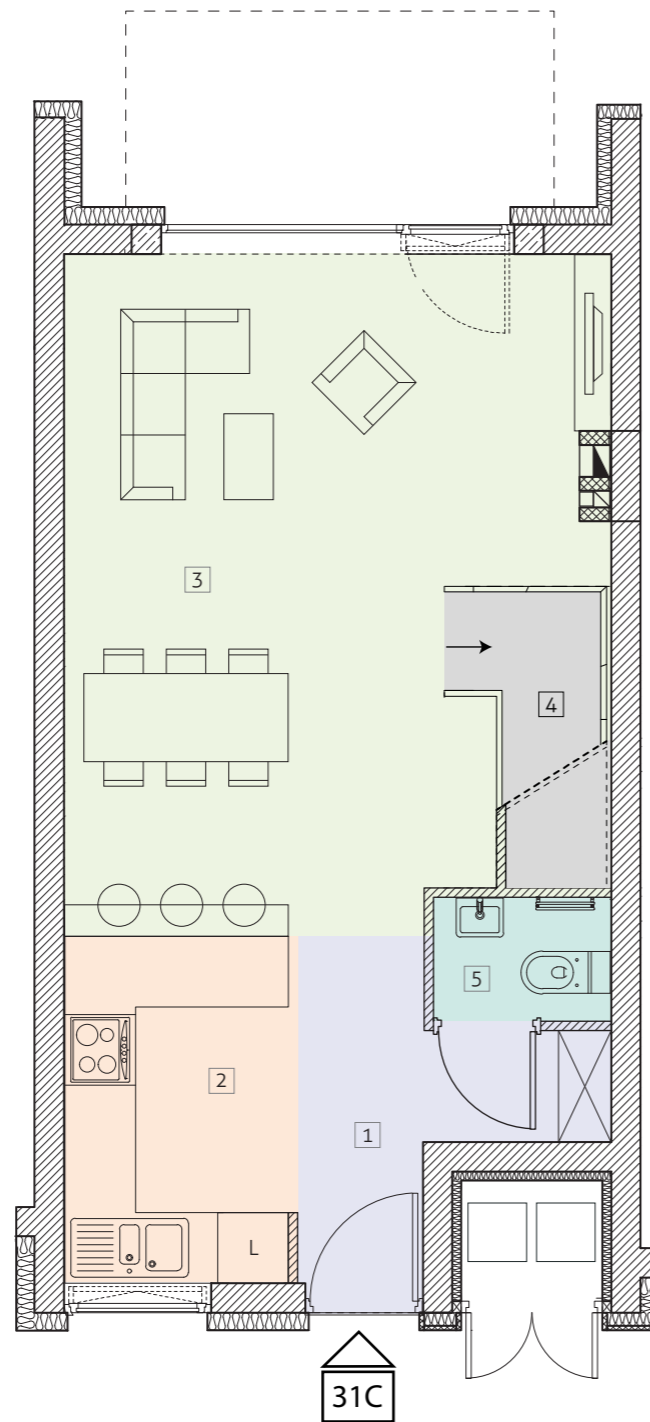

PARTER

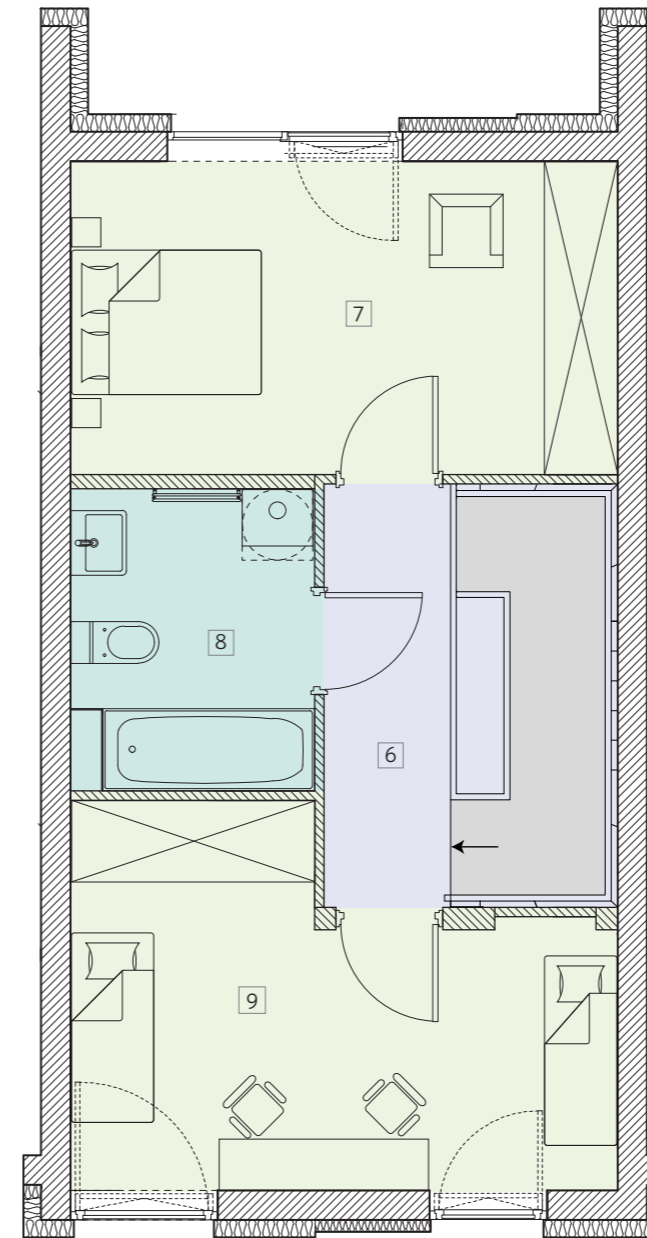

POZIOM 1

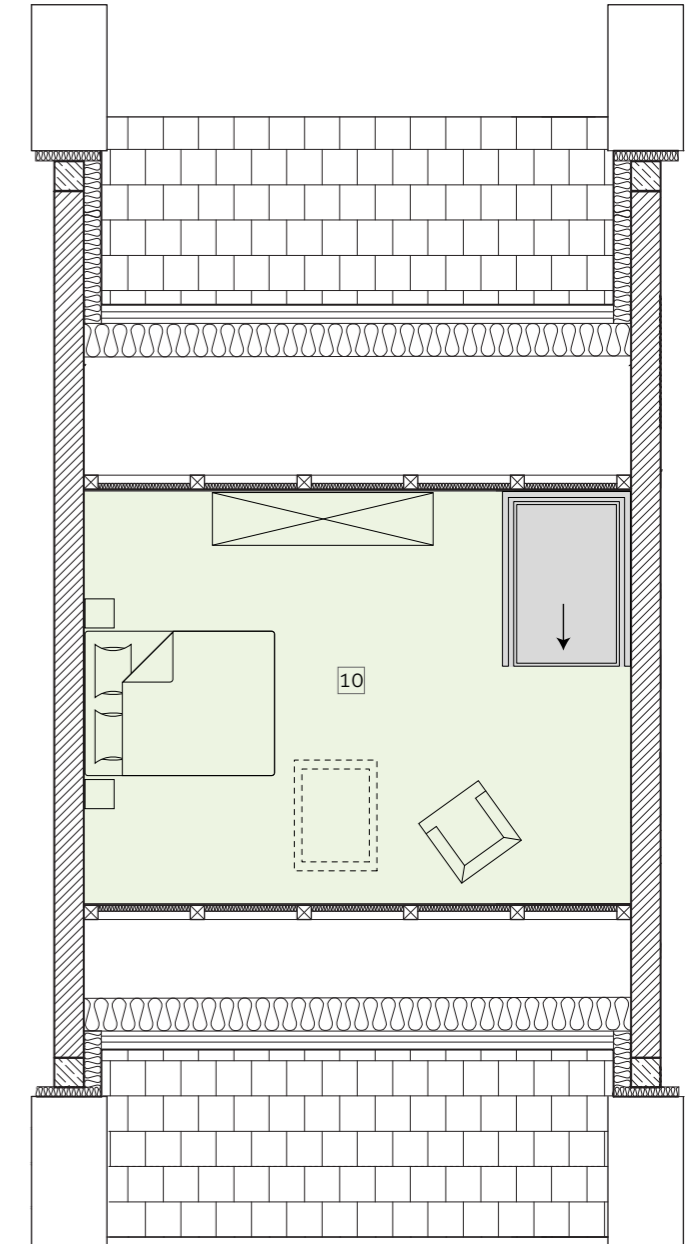

POZIOM 2

