


46D	Powierzchnia domu	89,42
<b>PARTER</b> 41,00		
1	Przedsiónek	3,44
2	Kuchnia	7,04
3	Salon	22,56
4	Schody	2,91
5	Pomieszczenie gosp.	1,16
6	WC	1,58
7	Hall	2,31
<b>POZIOM 1</b> 35,65		
8	Hall	3,62
9	Sypialnia	12,94
10	Łazienka	5,19
11	Sypialnia	13,90
<b>POZIOM 2</b> 12,77		
12	Poddasze	12,77
<b>GRATIS</b>		
13	Balkon	4,46


Opcjonalnie w zależności od decyzji kupującego oraz stopnia zaawansowania prac budowlanych:

- dodatkowe okno dachowe
- zmiana biegu schodów na poddasze użytkowe
- zmiana układu ścian działowych


**UWAGA:** Rzut i powierzchnia lokalu w dalszym etapie projektowania może ulec zmianie w granicach +/- 2%. Na wszelkie zmiany należy uzyskać zgodę projektanta. Nie dopuszcza się zmian elewacji budynku. Nie dopuszcza się wkuwania podejść instalacyjnych w ściany międzylokalowe.

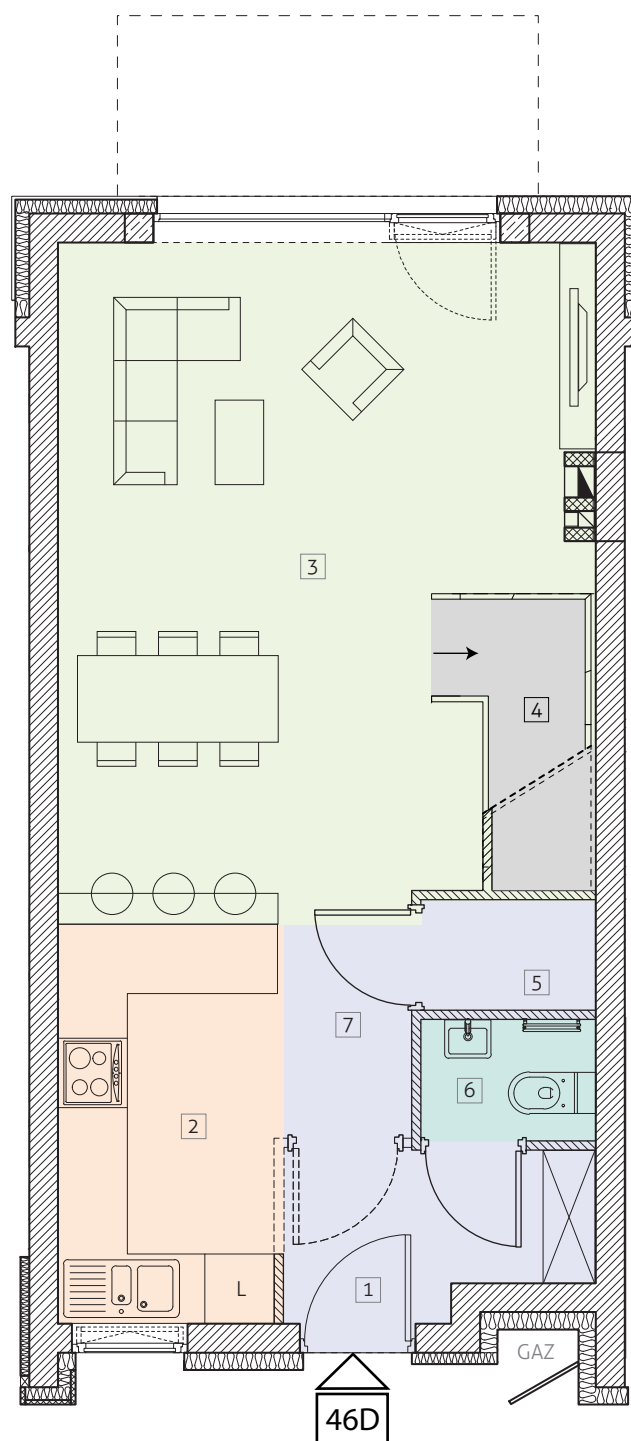

PARTER

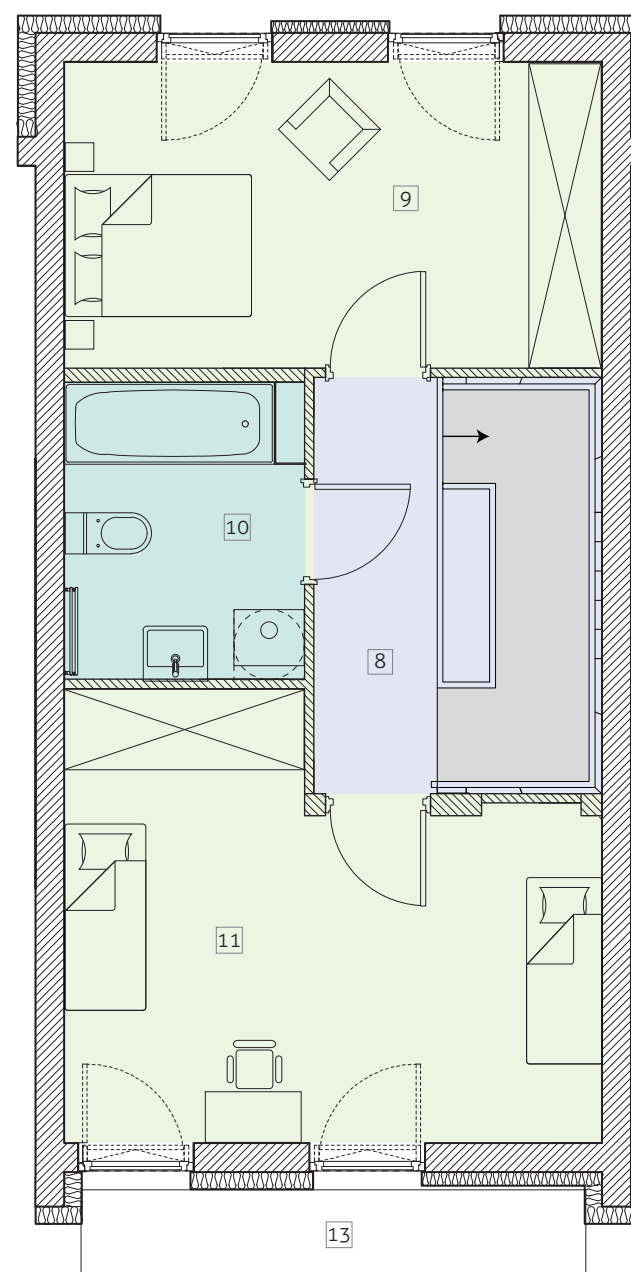

POZIOM 1

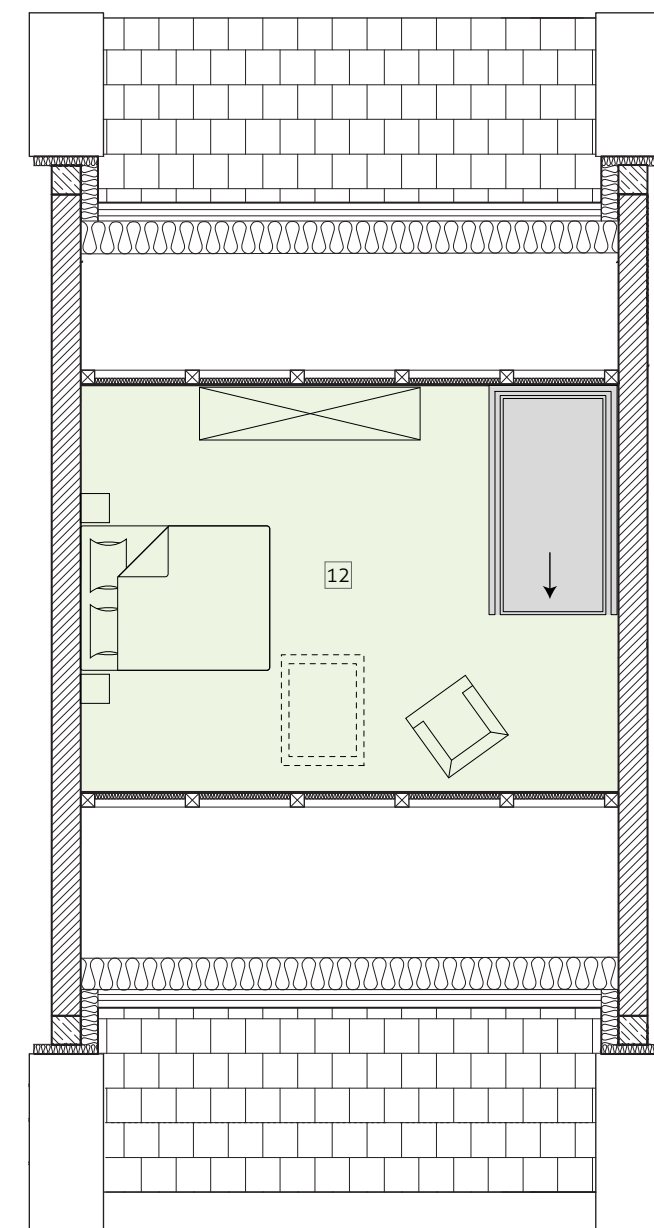

POZIOM 2

