


49B	Powierzchnia domu	80,16
PARTER		
	37,30	
1	Hall	4,80
2	Kuchnia	6,50
3	Salon	21,83
4	Schody	2,93
5	WC	1,24
POZIOM 1		
	32,96	
6	Hall	3,62
7	Sypialnia	12,09
8	Łazienka	5,19
9	Sypialnia	12,06
POZIOM 2		
	9,90	
10	Poddasze	9,90


Opcjonalnie w zależności od decyzji kupującego oraz stopnia zaawansowania prac budowlanych:

- dodatkowe okno dachowe
- zmiana biegu schodów na poddasze użytkowe
- zmiana układu ścian działowych


UWAGA: Rzut i powierzchnia lokalu w dalszym etapie projektowania może ulec zmianie w granicach +/- 2 %. Na wszelkie zmiany należy uzyskać zgodę projektanta. Nie dopuszcza się zmian elewacji budynku. Nie dopuszcza się wkuwania podejść instalacyjnych w ściany międzylokalowe.

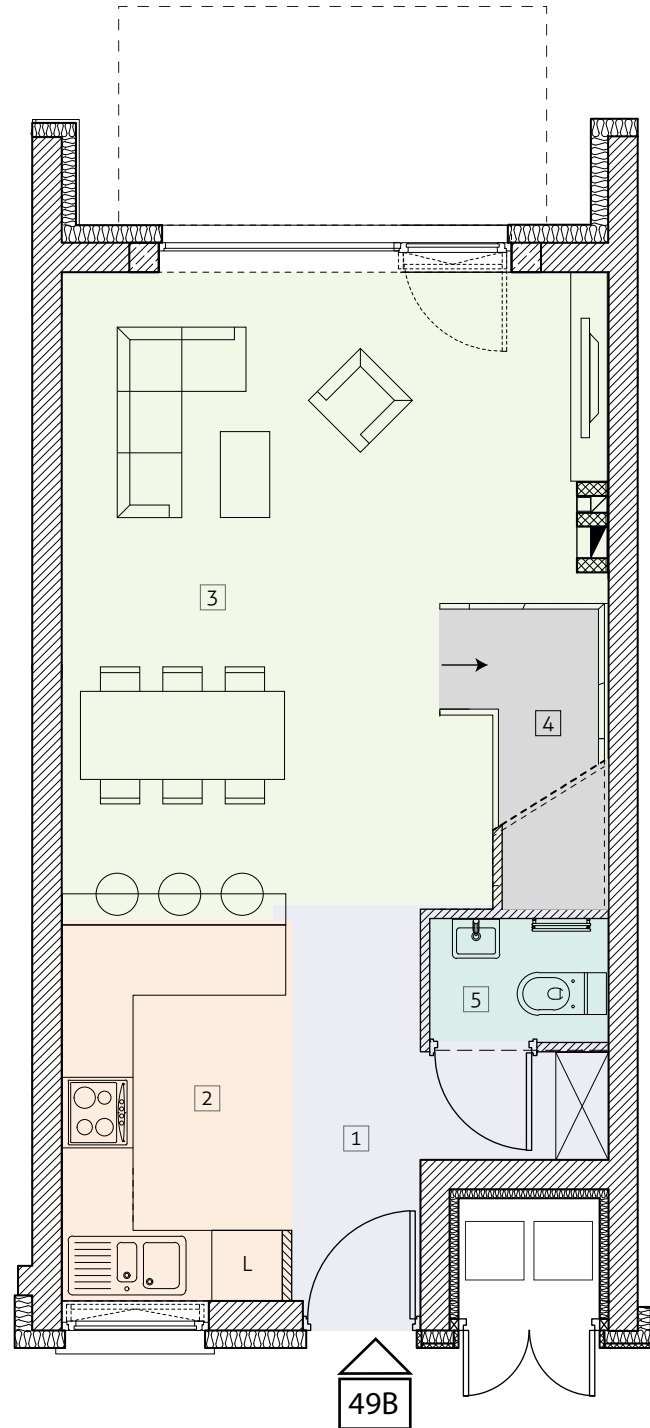

PARTER

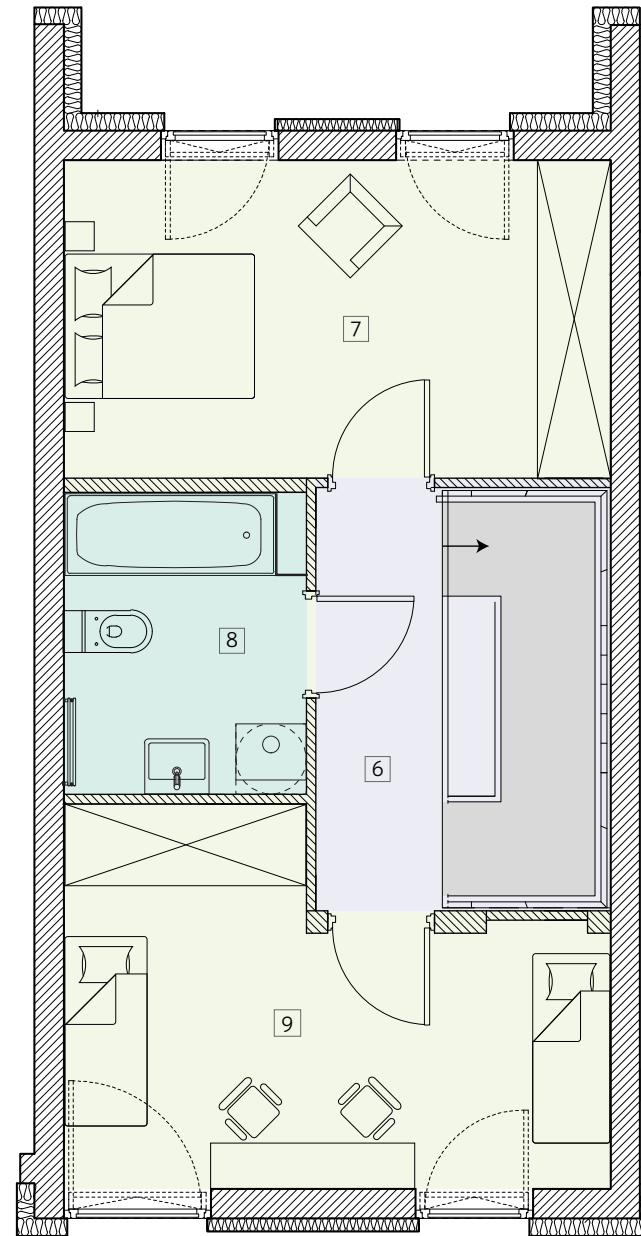

POZIOM 1

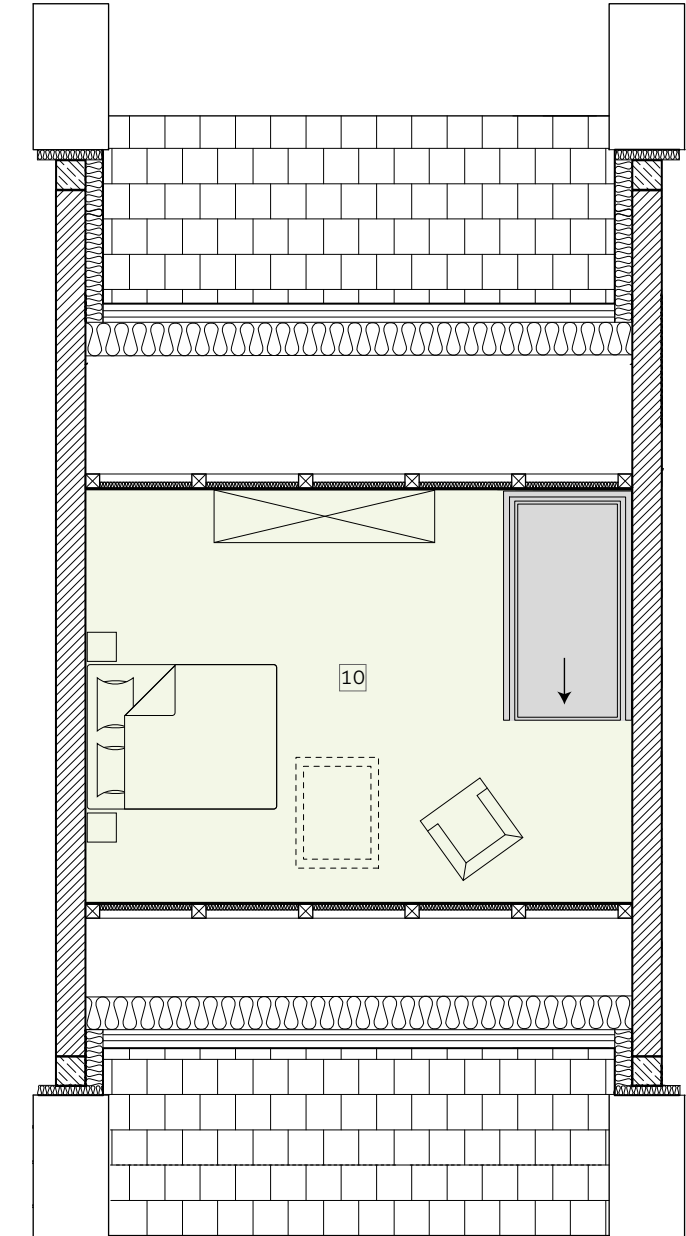

POZIOM 2

