

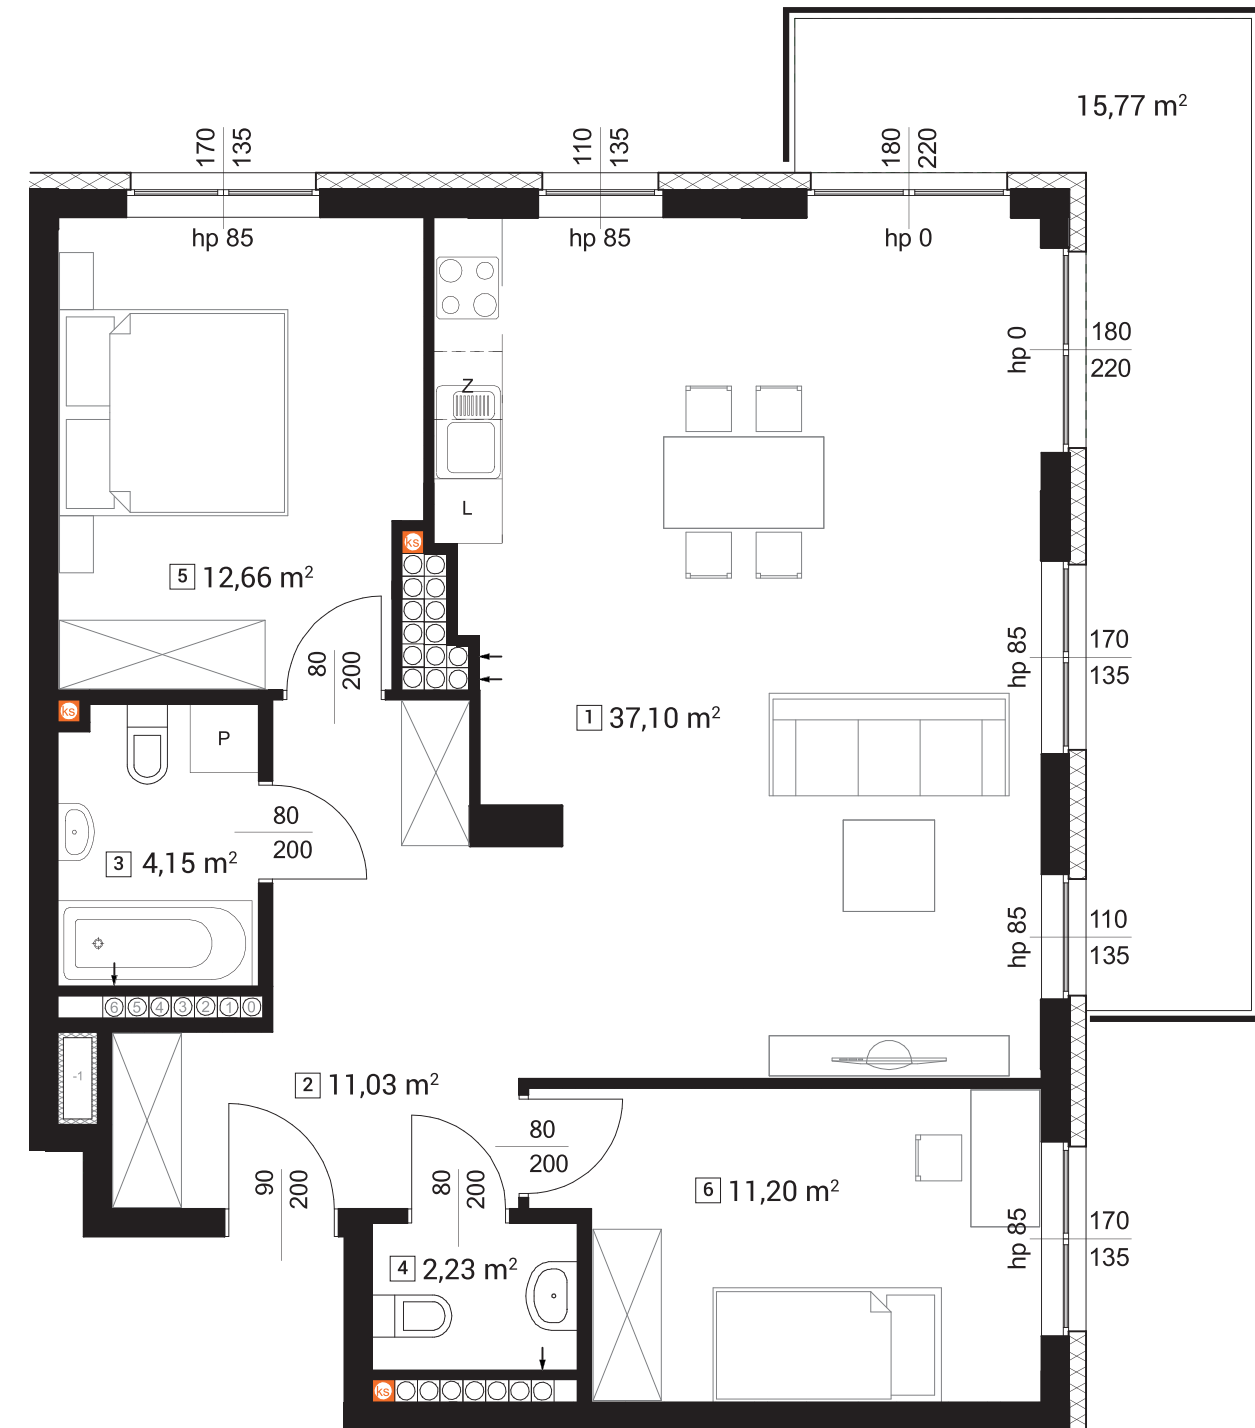


POWIERZCHNIA
78,37 m²


1	salon z aneksem kuchennym	37,10 m ²
2	hol	11,03 m ²
3	łazienka	4,15 m ²
4	wc	2,23 m ²
5	sypialnia	12,66 m ²
6	pokój	11,20 m ²
	balkon	15,77 m ²

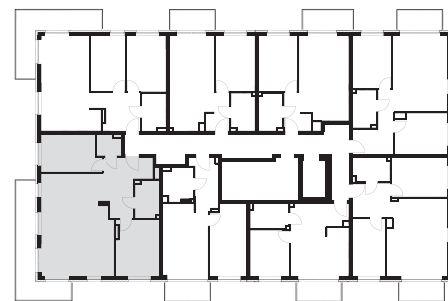

ALTERNATYWNA ARANŻACJA MIESZKANIA - 4 POKOJE

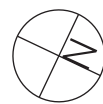

UWAGA! Rzut i powierzchnia apartamentu w dalszym etapie projektowania może ulec zmianie w granicach ± 2%. Na wszelkie zmiany należy uzyskać zgodę projektanta. Nie dopuszcza się zmian elewacji budynku. Nie dopuszcza się wkuwania podejść instalacyjnych w ściany międzylokalowe.

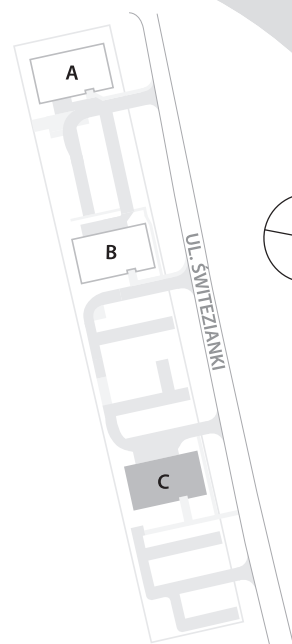

↑ RZUT KONDYGNACJI
← MAPA OSIEDLA

BIURO SPRZEDAŻY W ŁODZI

ul. Narutowicza 49 lok. 2
90-130 Łódź





KONTAKT

tel. 42 661 99 77
info@treedevelopment.com

ALTERNATYWNA ARANŻACJA MIESZKANIA - 4 POKOJE

POWIERZCHNIA
78,37 m²

1	salon z aneksem kuchennym	37,10 m ²
2	hol	11,03 m ²
3	łazienka	4,15 m ²
4	wc	2,23 m ²
5	sypialnia	12,66 m ²
6	pokój	11,20 m ²
	balkon	15,77 m ²

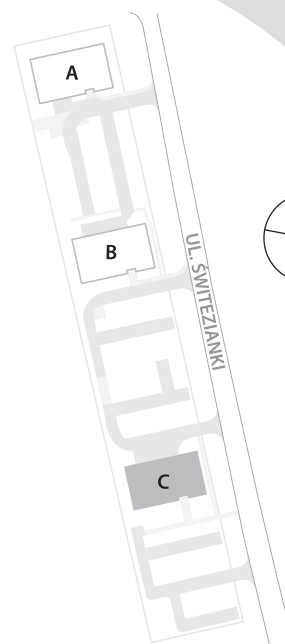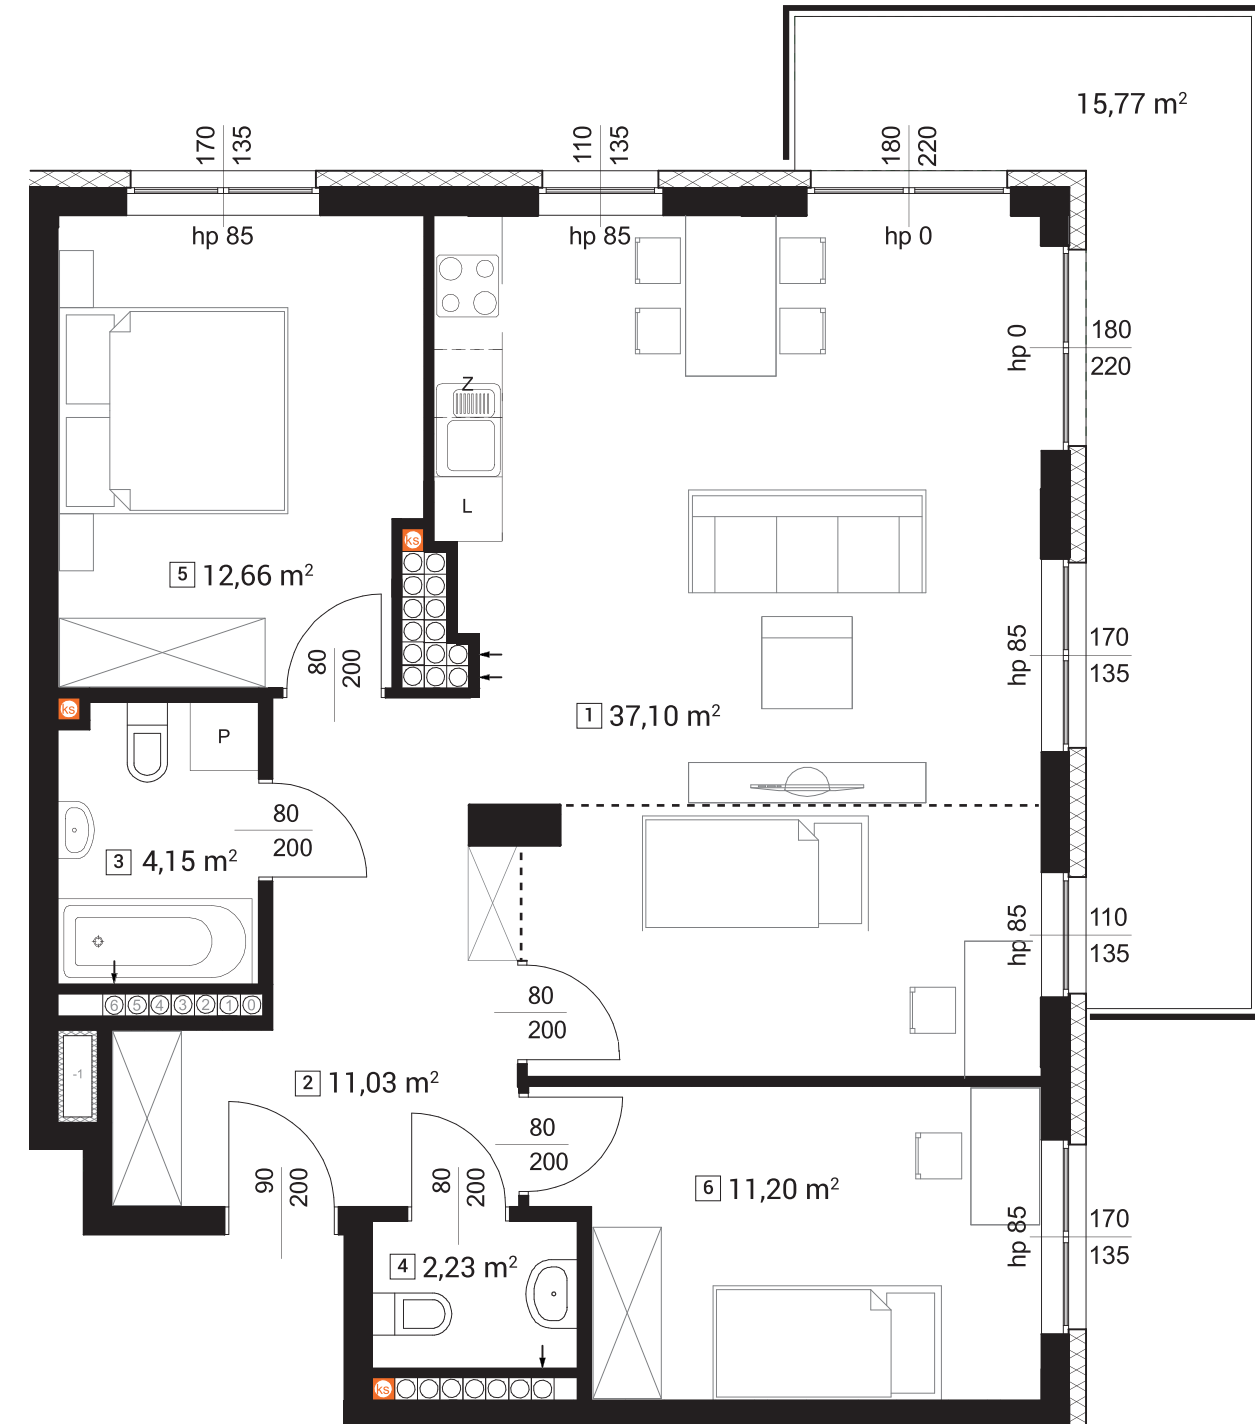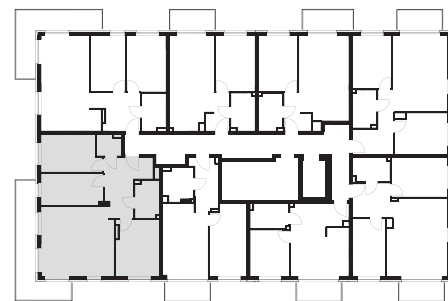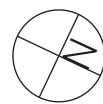

↑ RZUT KONDYGNACJI
← MAPA OSIEDLA

UWAGA! Rzut i powierzchnia apartamentu w dalszym etapie projektowania może ulec zmianie w granicach ± 2%. Na wszelkie zmiany należy uzyskać zgodę projektanta. Nie dopuszcza się zmian elewacji budynku. Nie dopuszcza się wkuwania podejść instalacyjnych w ściany międzylokalowe.

BIURO SPRZEDAŻY W ŁODZI

ul. Narutowicza 49 lok. 2
90-130 Łódź

KONTAKT

tel. 42 661 99 77
info@treedevelopment.com