


28/28C	Powierzchnia domu	89,70
PARTER 40,70		
1	Przedsiónek	3,30
2	WC	1,50
3	Pomieszczenie gosp.	1,10
4	Schody	2,80
5	Salon	23,30
6	Kuchnia	6,70
7	Hall	2,00
POZIOM 1 35,40		
8	Hall	3,60
9	Sypialnia	13,00
10	Łazienka	4,60
11	Sypialnia	14,20
POZIOM 2 13,60		
12	Poddasze	13,60
GRATIS		
13	Balkon	4,50


Opcjonalnie w zależności od decyzji kupującego oraz stopnia zaawansowania prac budowlanych:

- dodatkowe okno dachowe
- zmiana biegu schodów na poddasze użytkowe
- zmiana układu ścian działowych


UWAGA: Rzut i powierzchnia lokalu w dalszym etapie projektowania może ulec zmianie w granicach +/- 2 %. Na wszelkie zmiany należy uzyskać zgodę projektanta. Nie dopuszcza się zmian elewacji budynku. Nie dopuszcza się wkuwania podejść instalacyjnych w ściany międzylokalowe.

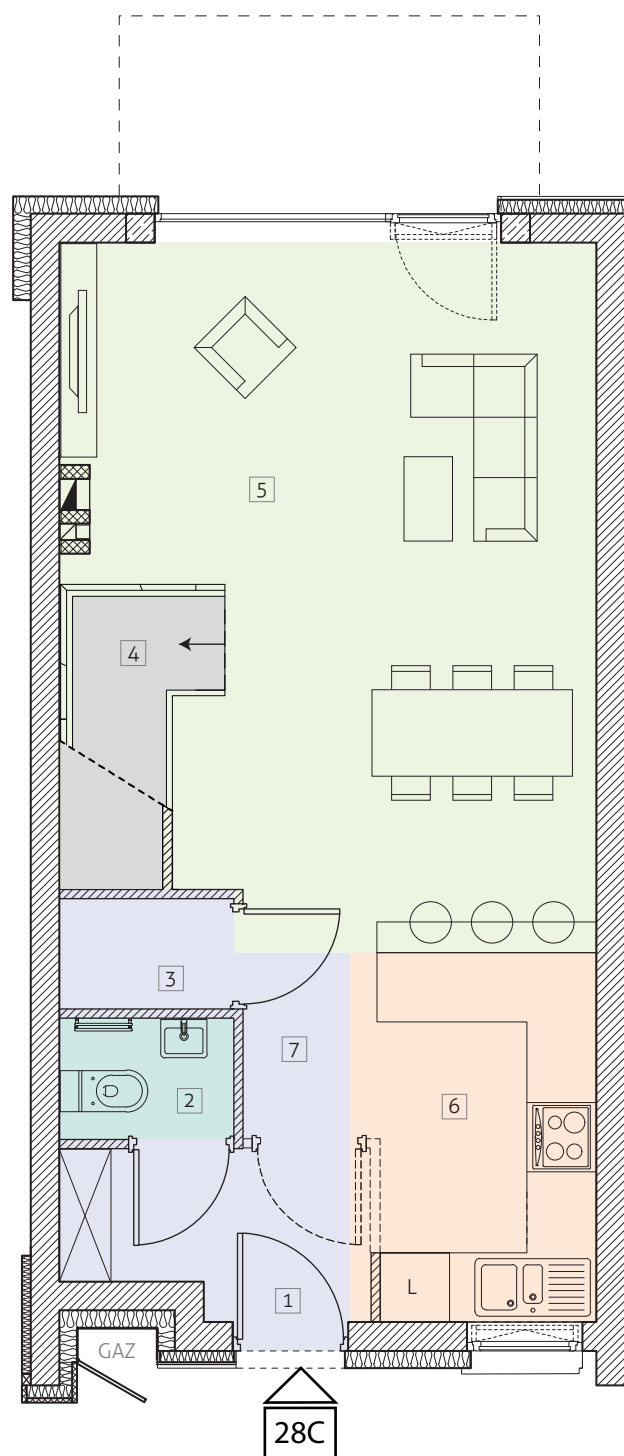

PARTER

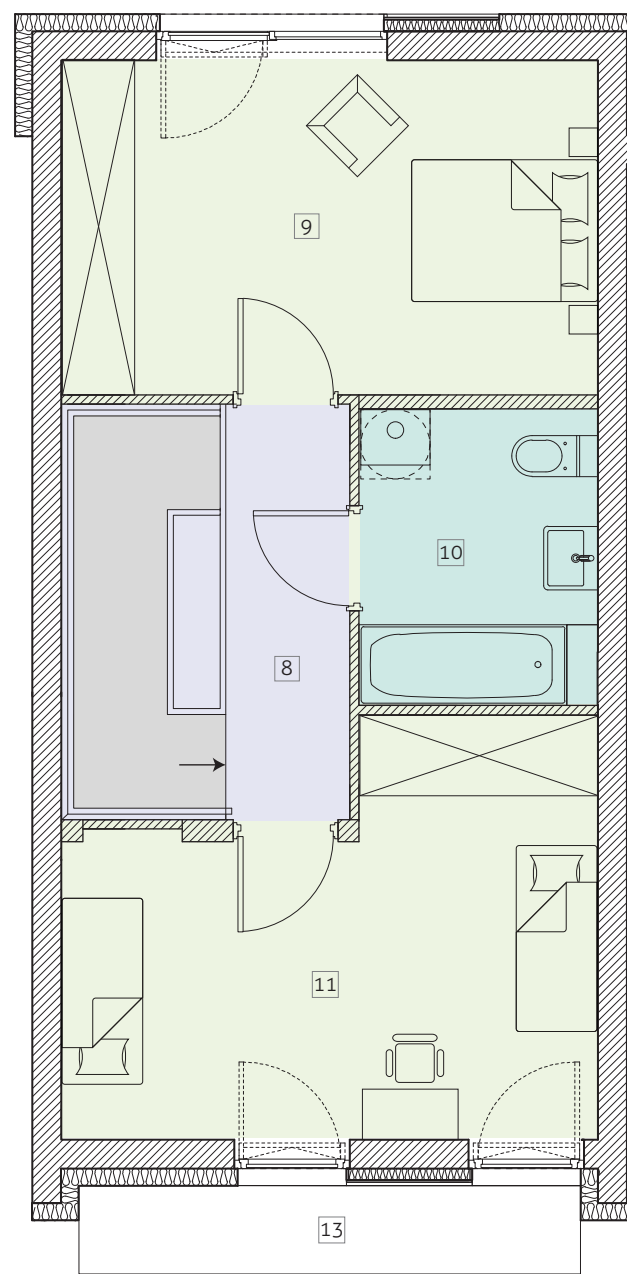

POZIOM 1

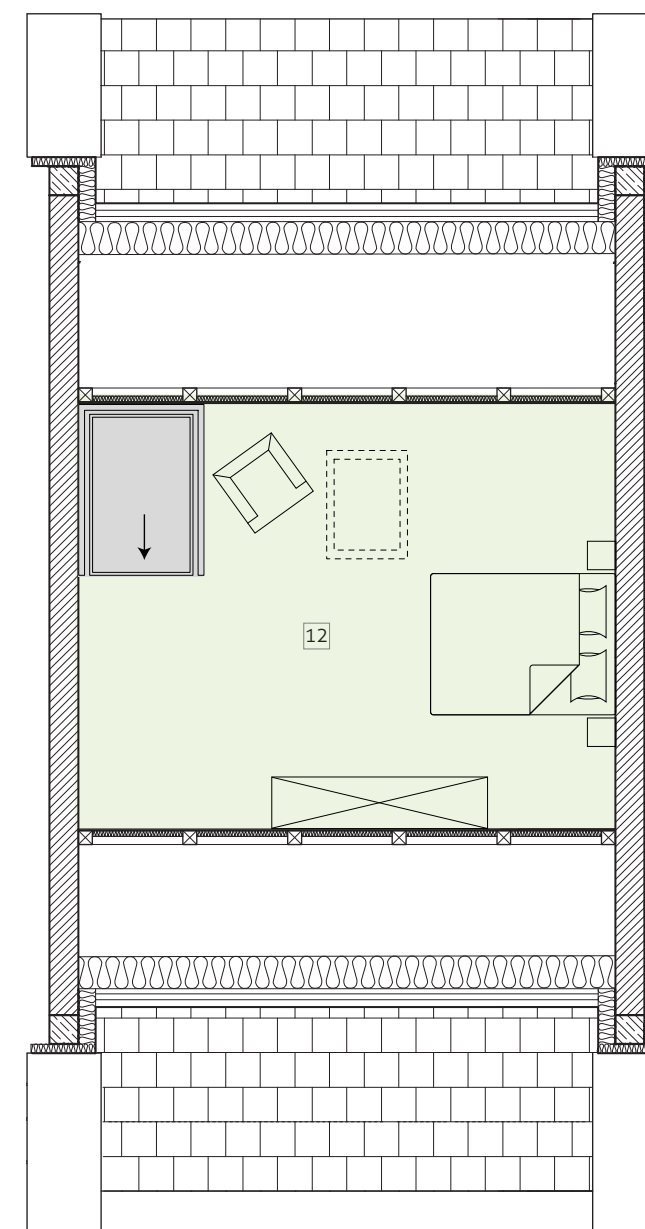

POZIOM 2

