


29/29A	Powierzchnia domu	88,80
<b>PARTER</b> 39,80		
1	Hall	4,30
2	WC	1,70
3	Pomieszczenie gosp.	1,10
4	Schody	2,80
5	Salon	23,30
6	Kuchnia	6,60
<b>POZIOM 1</b> 35,40		
7	Hall	3,70
8	Sypialnia	13,00
9	Łazienka	4,50
10	Sypialnia	14,20
<b>POZIOM 2</b> 13,60		
11	Poddasze	13,60
<b>GRATIS</b>		
12	Balkon	4,40


Opcjonalnie w zależności od decyzji kupującego oraz stopnia zaawansowania prac budowlanych:

- dodatkowe okno dachowe
- zmiana biegu schodów na poddasze użytkowe
- zmiana układu ścian działowych


**UWAGA:** Rzut i powierzchnia lokalu w dalszym etapie projektowania może ulec zmianie w granicach +/- 2%. Na wszelkie zmiany należy uzyskać zgodę projektanta. Nie dopuszcza się zmian elewacji budynku. Nie dopuszcza się wkuwania podejść instalacyjnych w ściany międzylokalowe.

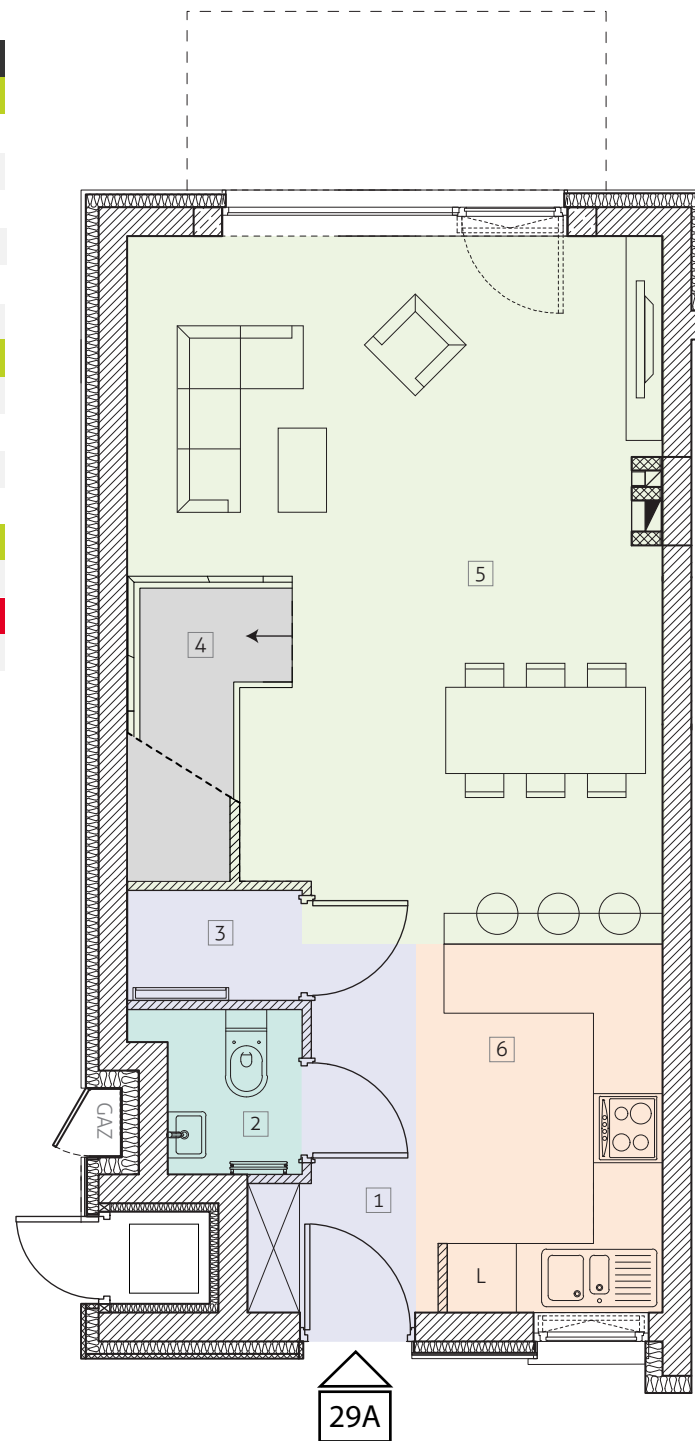

PARTER

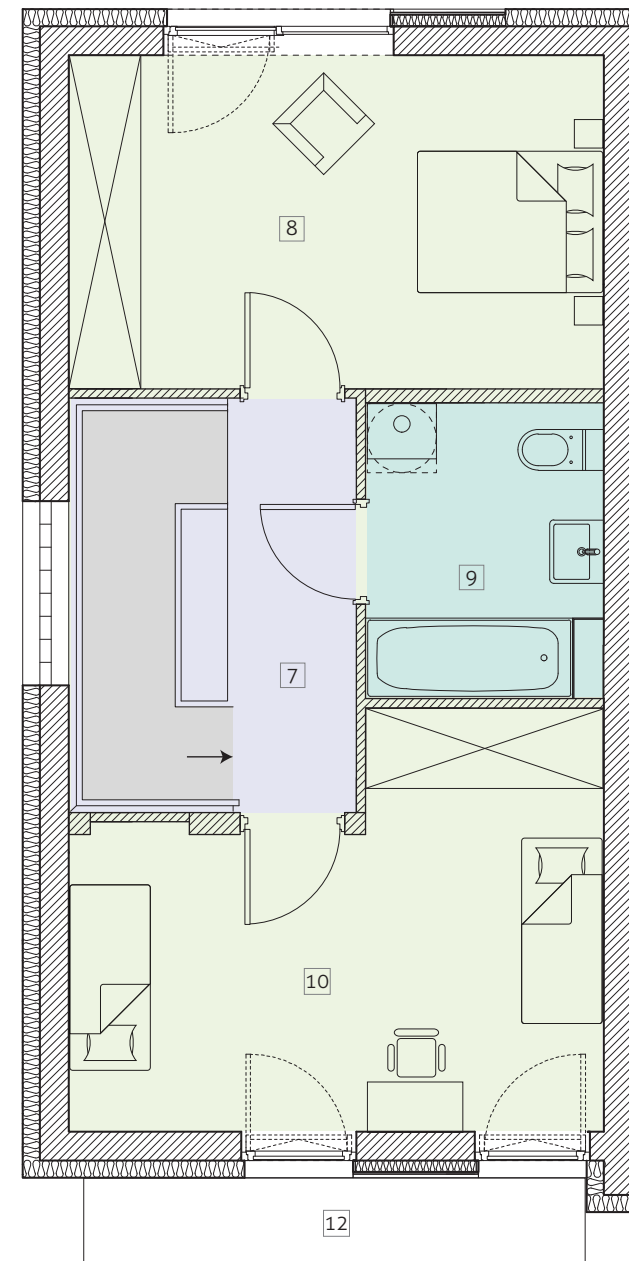

POZIOM 1

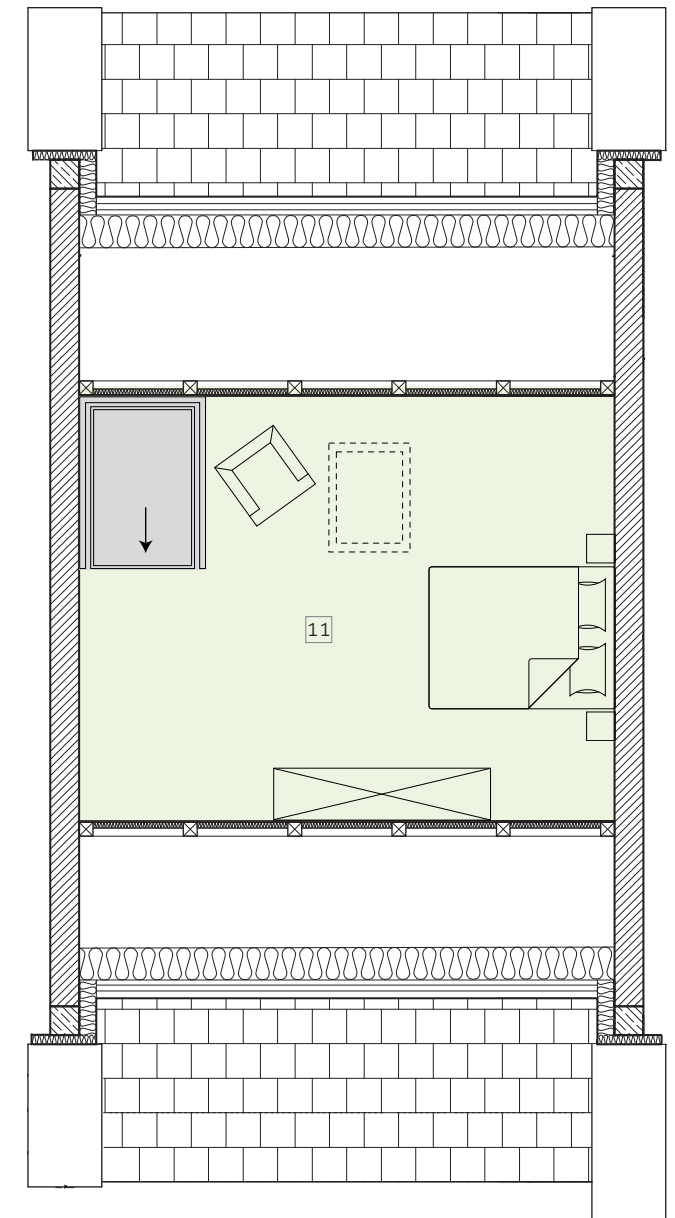

POZIOM 2

