



35-A	Powierzchnia domu	120,30
PARTER		
1	Przedsiónek	2,75
2	Kuchnia	7,82
3	Salon	31,96
4	Schody	2,66
5	Schowek	1,24
6	WC	1,95
7	Garaż	18,41
POZIOM 1		
8	Hall	4,80
9	Łazienka	4,62
10	Sypialnia	10,87
11	Sypialnia	14,75
12	Garderoba	2,68
13	Łazienka	3,01
14	Sypialnia	12,78
GRATIS		
15	Taras	6,29

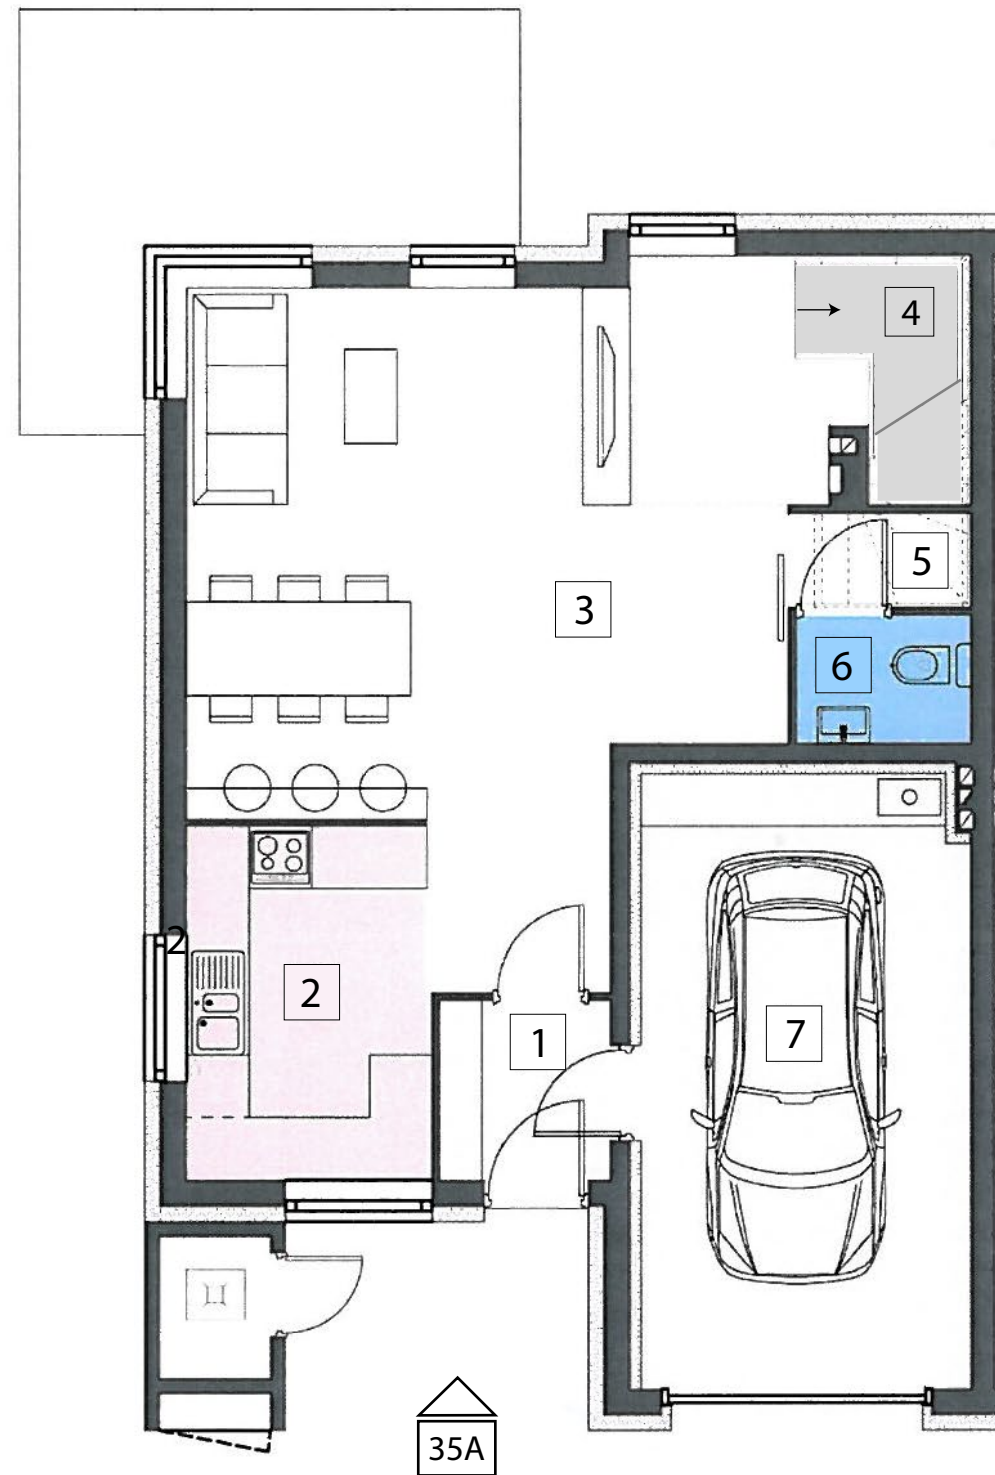

PARTER

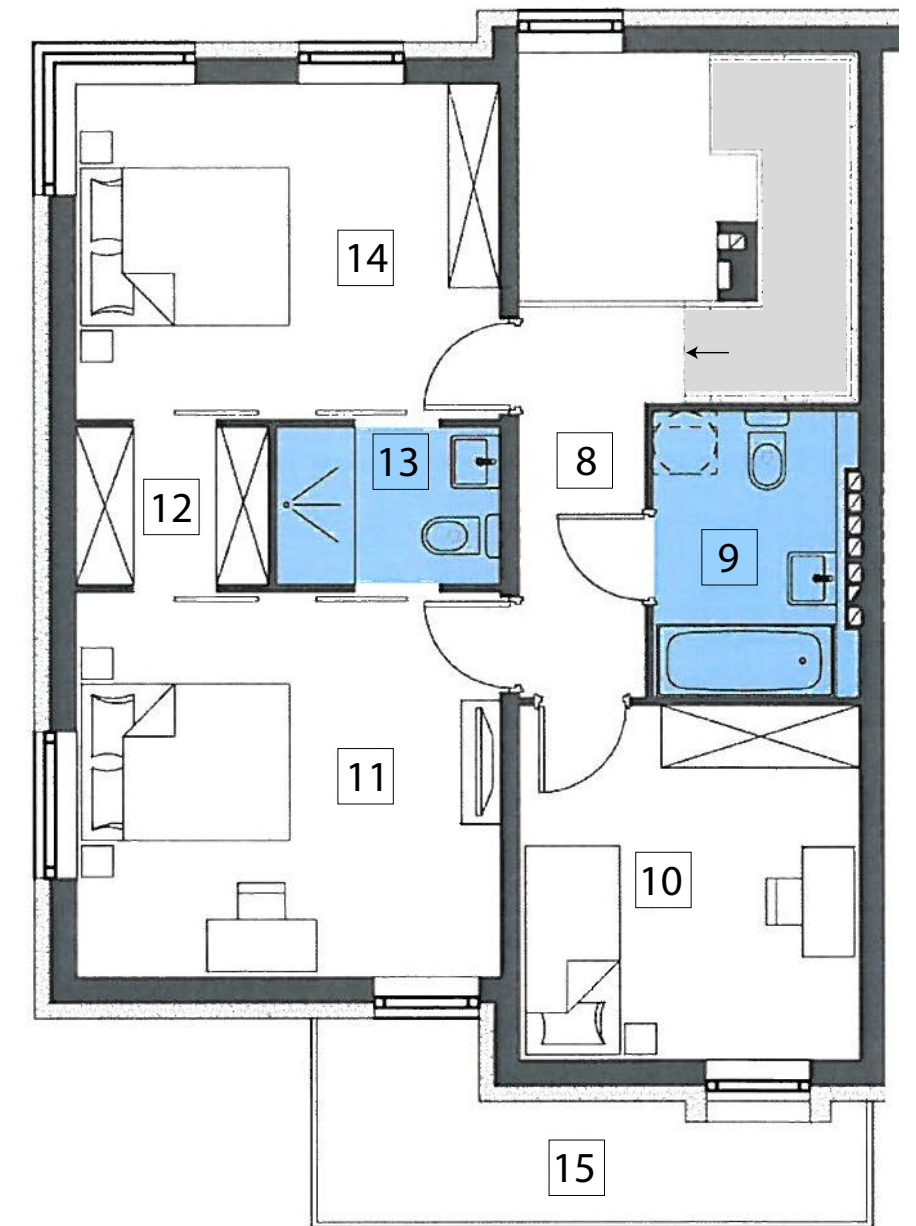

POZIOM 1

Opcjonalnie w zależności od decyzji kupującego oraz stopnia zaawansowania prac budowlanych:

- dodatkowe okno dachowe
- zmiana biegu schodów na poddasze użytkowe
- zmiana układu ścian działowych

UWAGA: Rzut i powierzchnia lokalu w dalszym etapie projektowania może ulec zmianie w granicach +/- 2 %. Na wszelkie zmiany należy uzyskać zgodę projektanta. Nie dopuszcza się zmian elewacji budynku. Nie dopuszcza się wkuwania podejść instalacyjnych w ściany międzylokalowe.

