


49C	Powierzchnia domu	89,41
<b>PARTER</b>		
1	Przedsiónek	3,34
2	WC	1,51
3	Pomieszczenie gosp.	1,11
4	Schody	2,93
5	Salon	23,27
6	Kuchnia	7,08
7	Hall	1,97
<b>POZIOM 1</b>		
8	Hall	3,62
9	Sypialnia	13,00
10	Łazienka	5,12
11	Sypialnia	14,21
<b>POZIOM 2</b>		
12	Poddasze	12,25
<b>GRATIS</b>		
13	Balkon	4,46


Opcjonalnie w zależności od decyzji kupującego oraz stopnia zaawansowania prac budowlanych:

- dodatkowe okno dachowe
- zmiana biegu schodów na poddasze użytkowe
- zmiana układu ścian działowych


**UWAGA:** Rzut i powierzchnia lokalu w dalszym etapie projektowania może ulec zmianie w granicach +/- 2 %. Na wszelkie zmiany należy uzyskać zgodę projektanta. Nie dopuszcza się zmian elewacji budynku. Nie dopuszcza się wkuwania podejść instalacyjnych w ściany międzylokalowe.

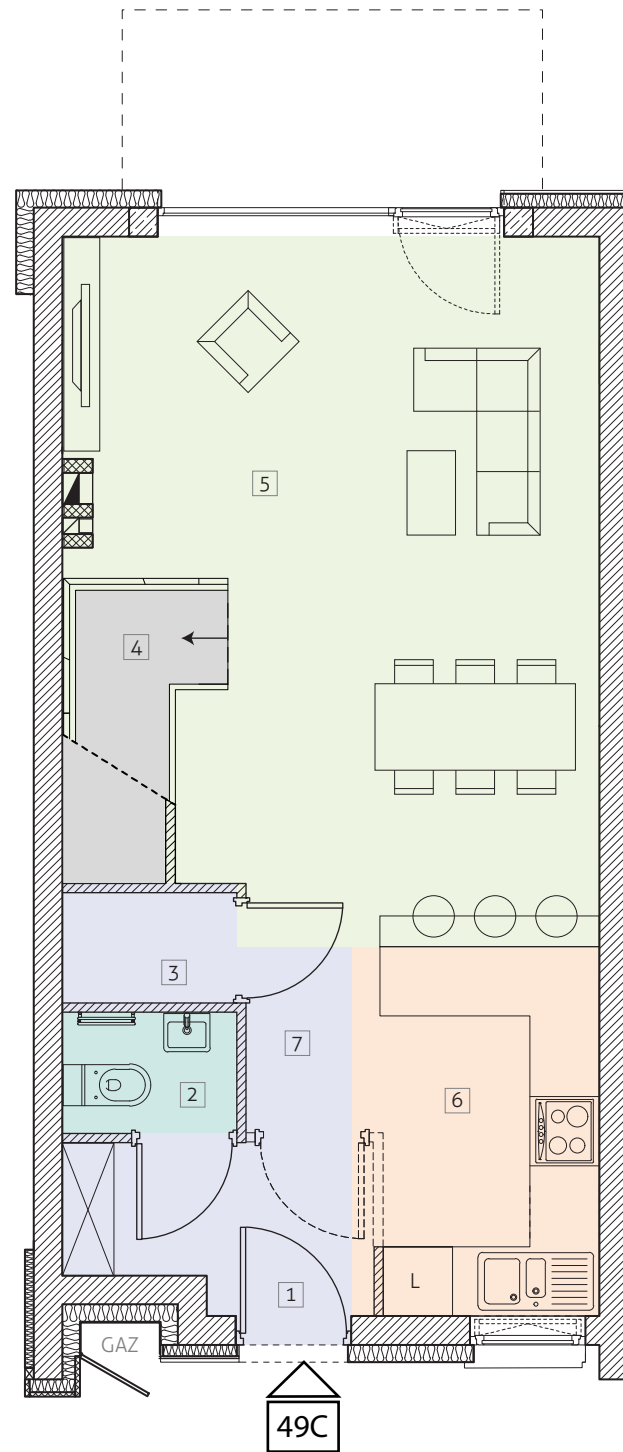

PARTER

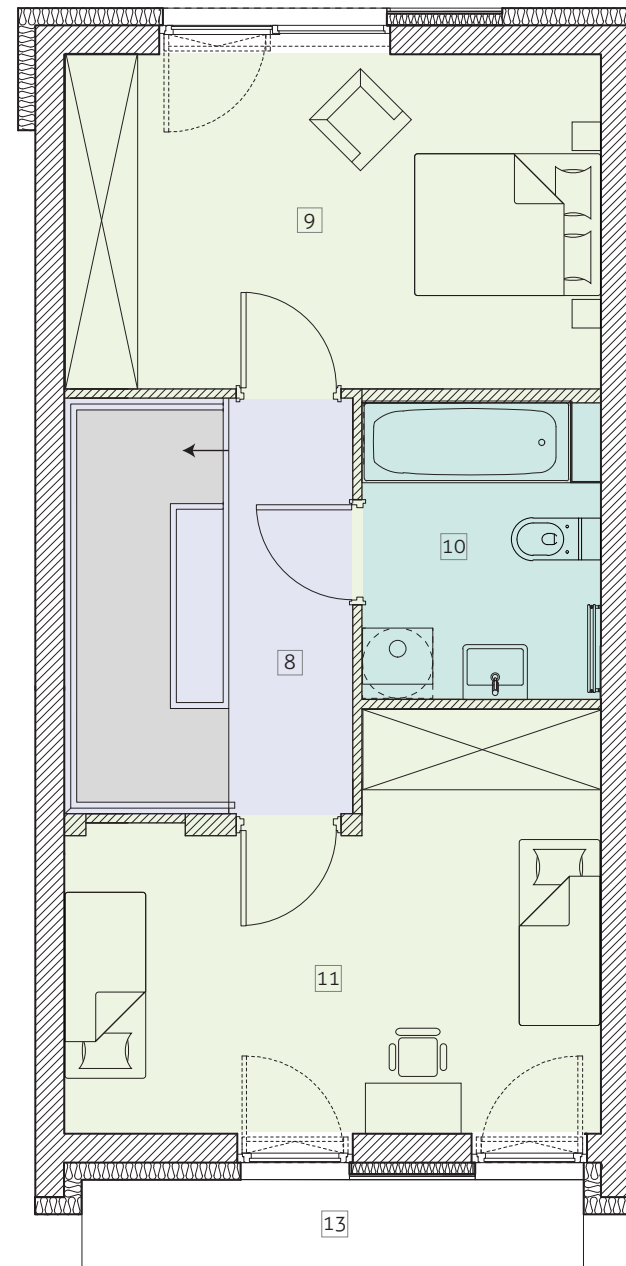

POZIOM 1

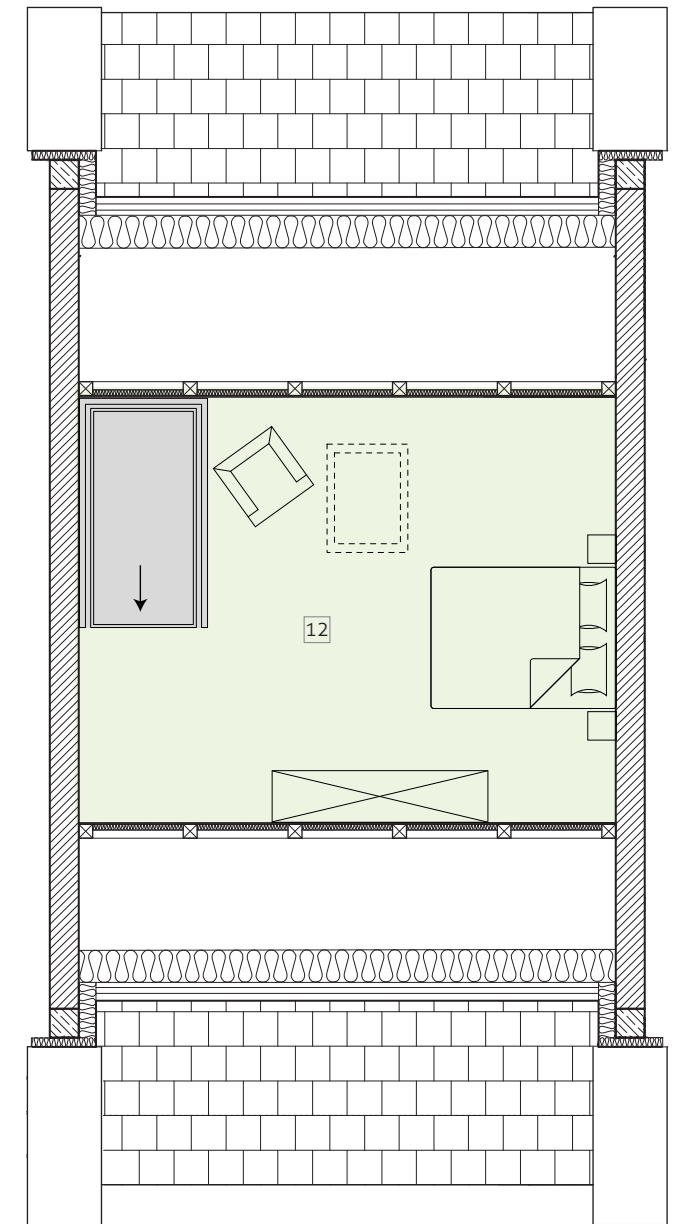

POZIOM 2

