


50E	Powierzchnia domu	86,48
PARTER		
1	Przedsiónek	3,34
2	WC	1,10
3	Pomieszczenie gosp.	1,10
4	Schody	2,93
5	Salon	22,62
6	Kuchnia	6,73
7	Hall	1,98
POZIOM 1		
8	Hall	3,62
9	Sypialnia	12,71
10	Łazienka	4,83
11	Sypialnia	13,58
POZIOM 2		
12	Poddasze	11,94
GRATIS		
13	Balkon	5,43


Opcjonalnie w zależności od decyzji kupującego oraz stopnia zaawansowania prac budowlanych:

- dodatkowe okno dachowe
- zmiana biegu schodów na poddasze użytkowe
- zmiana układu ścian działowych


UWAGA: Rzut i powierzchnia lokalu w dalszym etapie projektowania może ulec zmianie w granicach +/- 2 %. Na wszelkie zmiany należy uzyskać zgodę projektanta. Nie dopuszcza się zmian elewacji budynku. Nie dopuszcza się wkuwania podejść instalacyjnych w ściany międzylokalowe.

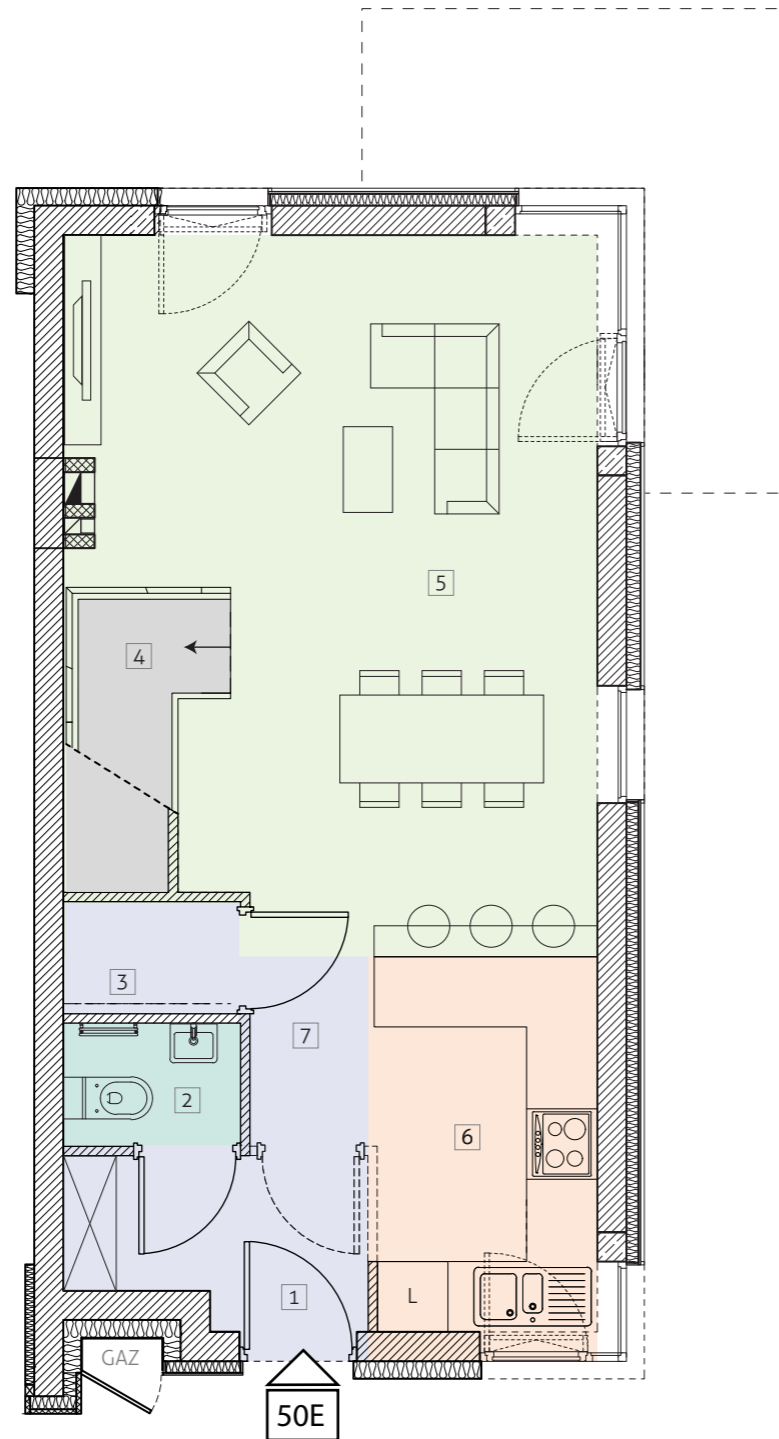

PARTER

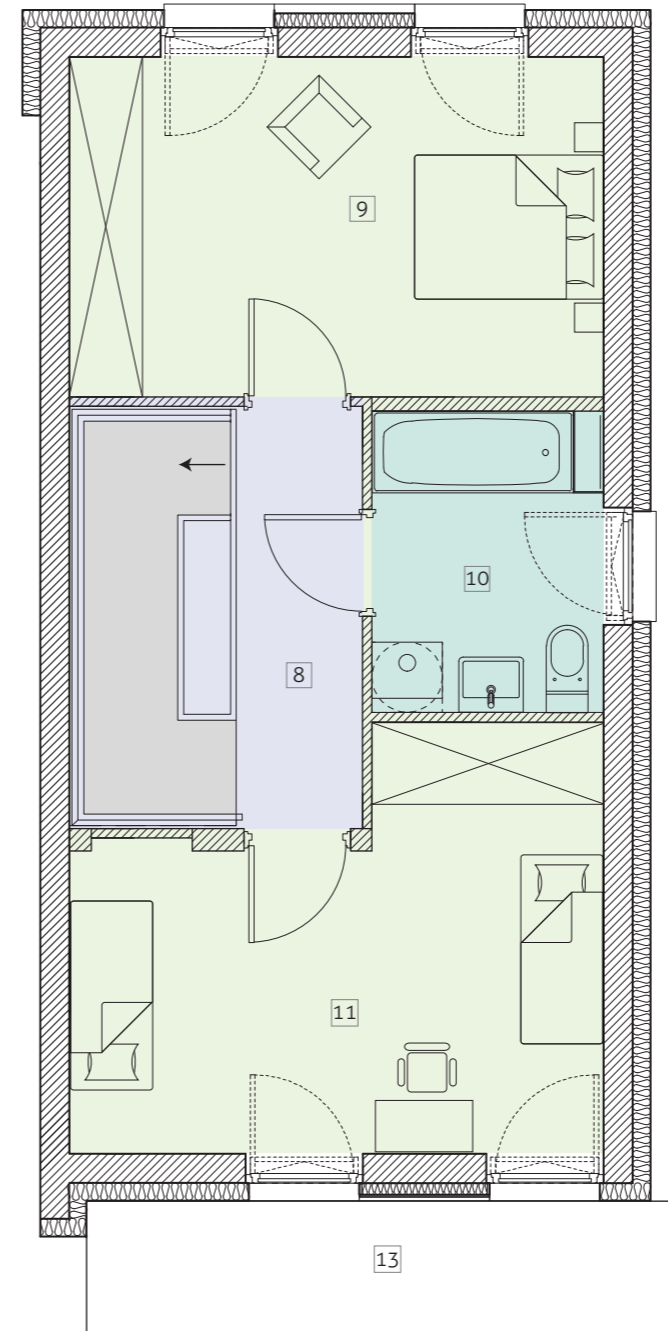

POZIOM 1

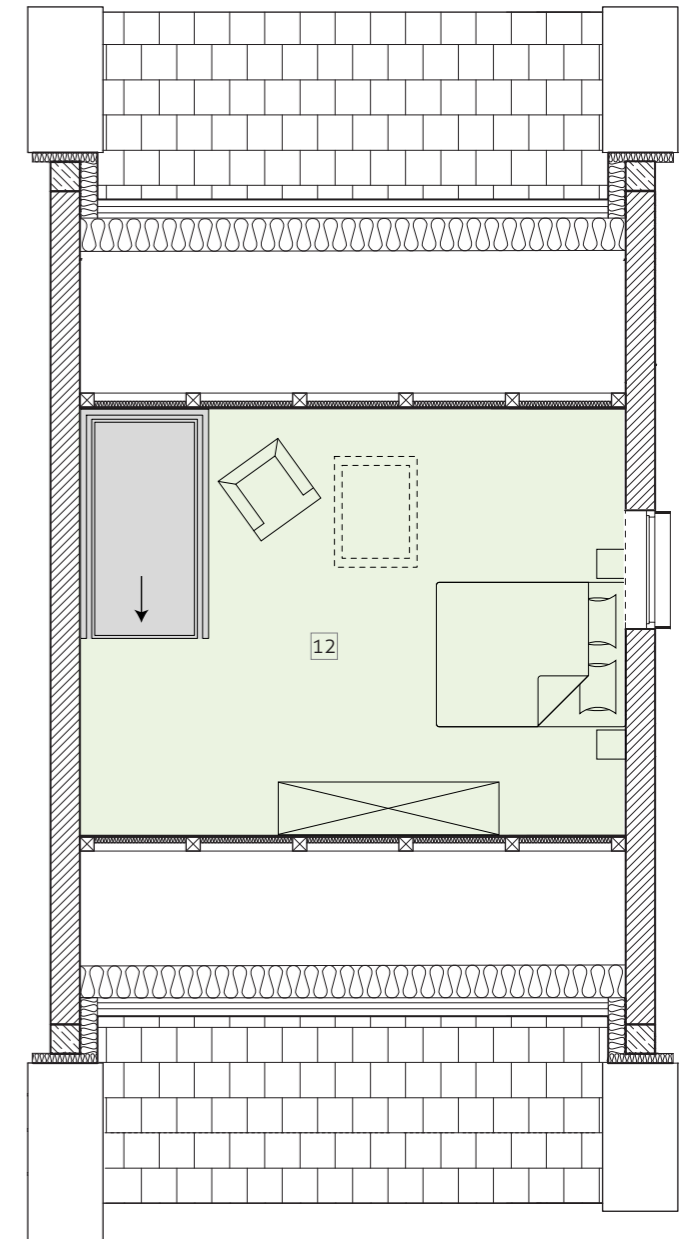

POZIOM 2

