




53G	Powierzchnia domu	80,17
<b>PARTER</b>		
1	Hall	5,15
2	Kuchnia	6,29
3	Salon	21,71
4	Schody	2,91
5	WC	1,25
<b>POZIOM 1</b>		
6	Hall	3,62
7	Sypialnia	12,09
8	Łazienka	5,19
9	Sypialnia	12,07
<b>POZIOM 2</b>		
10	Poddasze	9,89

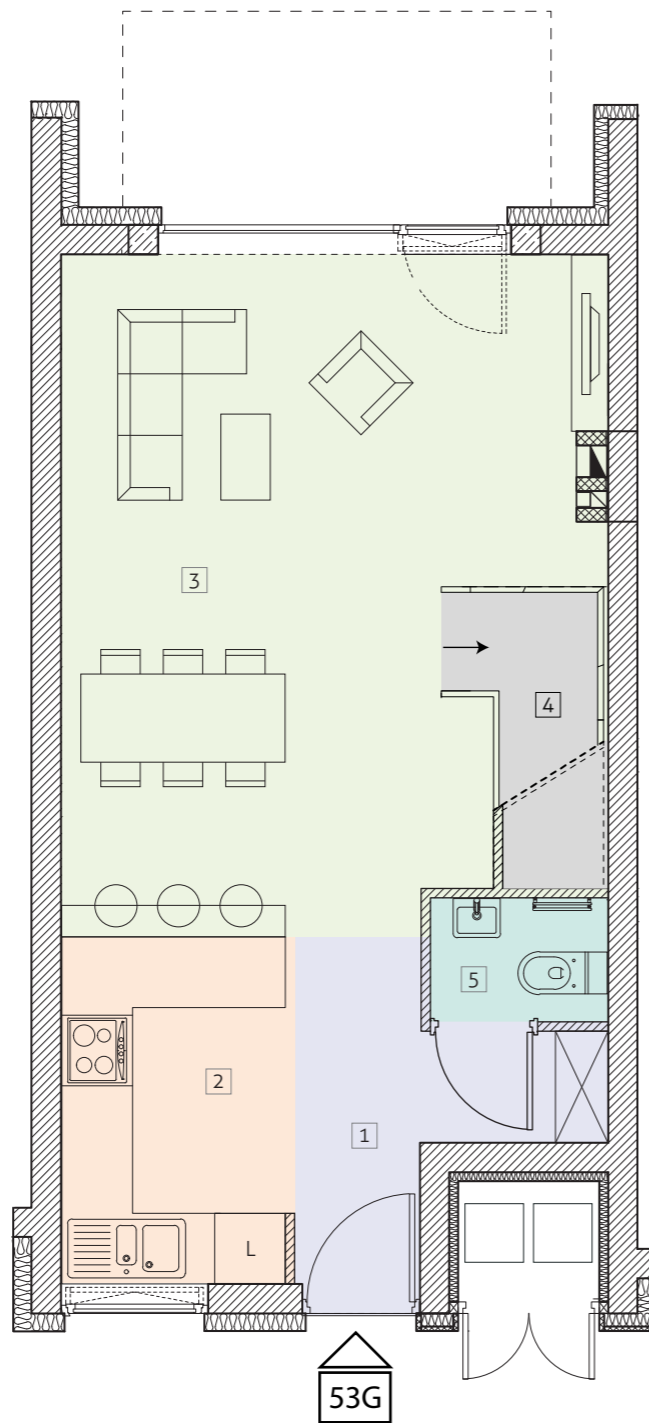

PARTER

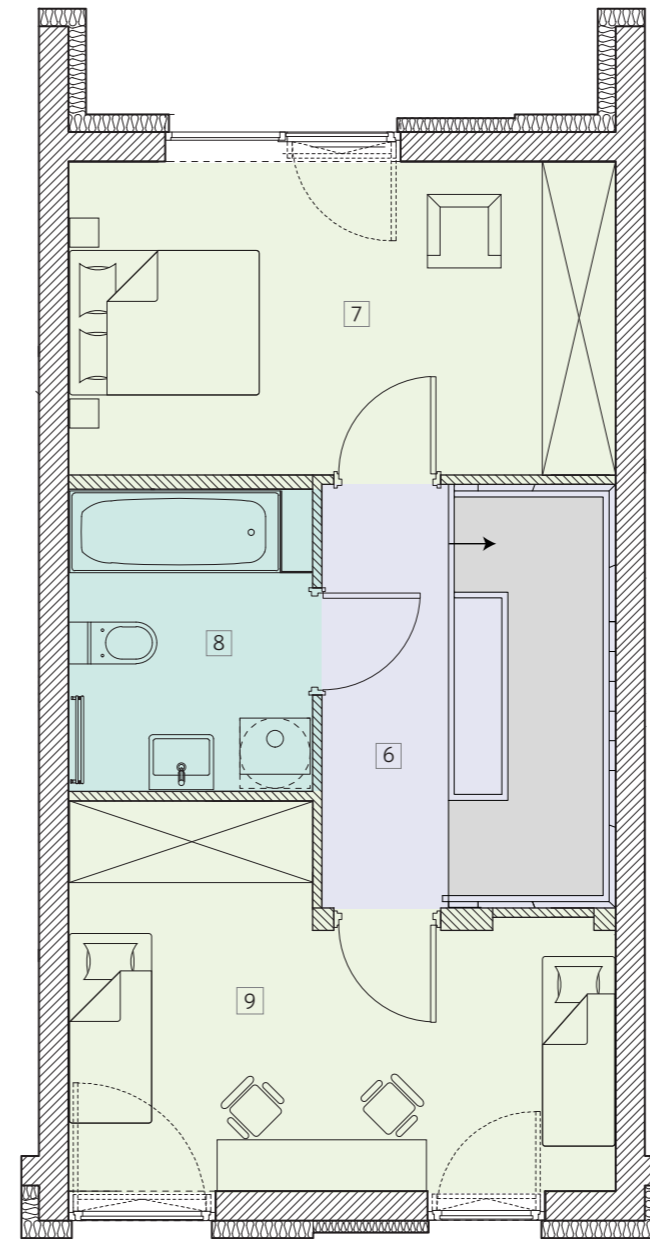

POZIOM 1

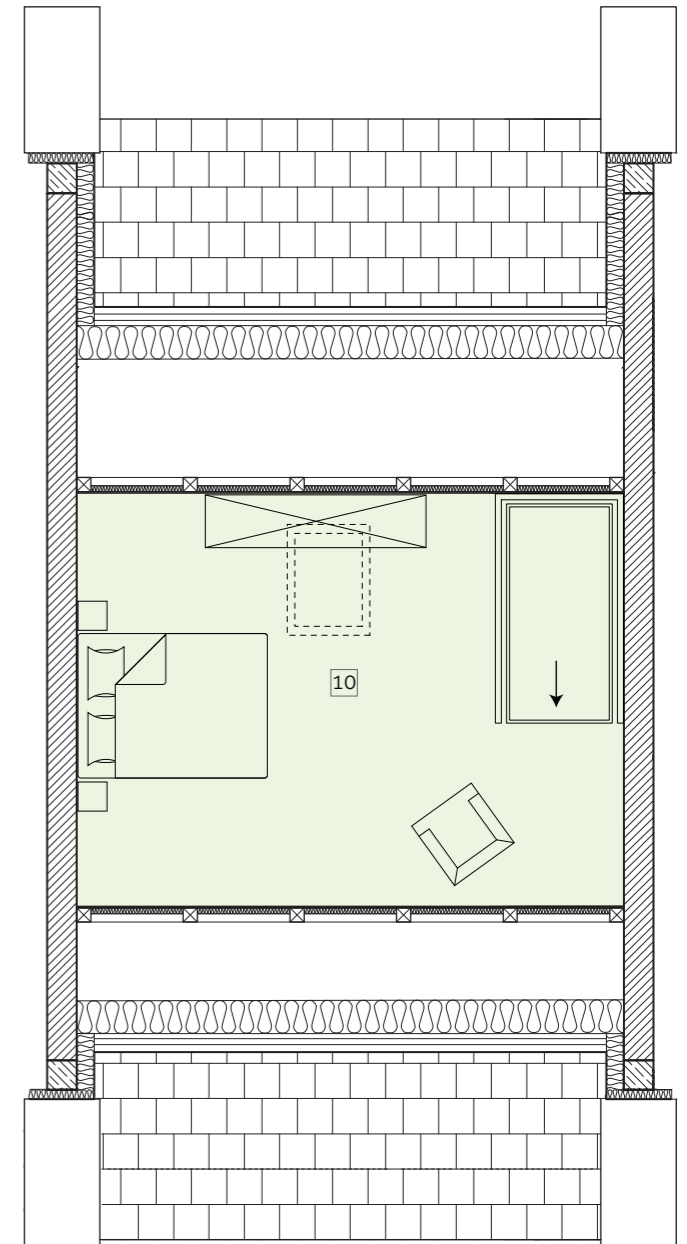

POZIOM 2

**UWAGA:** Rzut i powierzchnia lokalu w dalszym etapie projektowania może ulec zmianie w granicach +/- 2 %. Na wszelkie zmiany należy uzyskać zgodę projektanta. Nie dopuszcza się zmian elewacji budynku. Nie dopuszcza się wkuwania podejść instalacyjnych w ściany międzylokalowe.

**Opcjonalnie w zależności od decyzji kupującego oraz stopnia zaawansowania prac budowlanych:**

- dodatkowe okno dachowe
- zmiana biegu schodów na poddasze użytkowe
- zmiana układu ścian działowych