




53H	Powierzchnia domu	89,61
<b>PARTER</b>		
	41,03	
1	Przedsiónek	3,44
2	WC	1,54
3	Pomieszczenie gosp.	1,16
4	Schody	2,92
5	Salon	22,63
6	Kuchnia	7,03
7	Hall	2,31
<b>POZIOM 1</b>		
	35,80	
8	Hall	3,62
9	Sypialnia	13,05
10	Łazienka	5,19
11	Sypialnia	13,94
<b>POZIOM 2</b>		
	12,78	
12	Poddasze	12,78
<b>GRATIS</b>		
13	Balkon	4,50

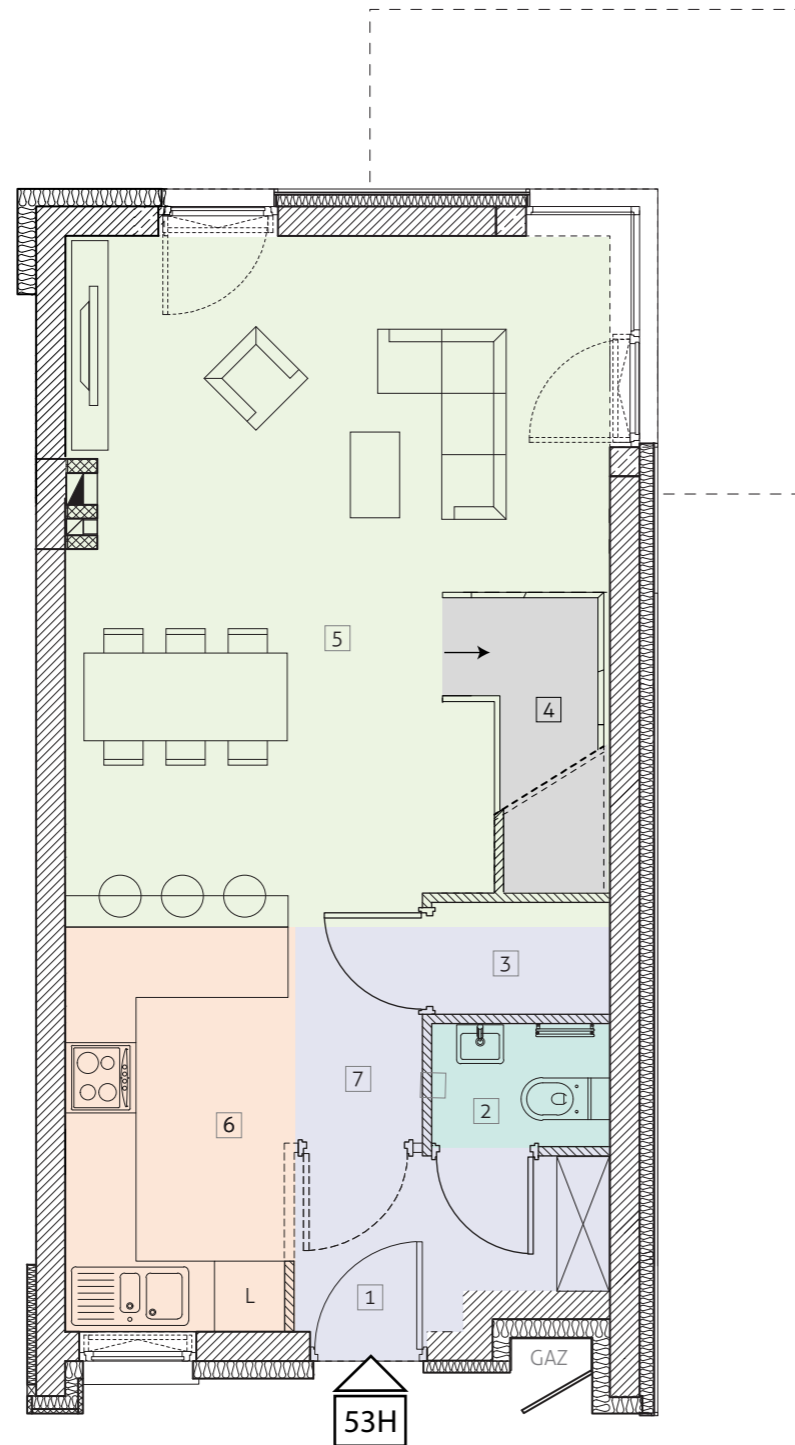


PARTER

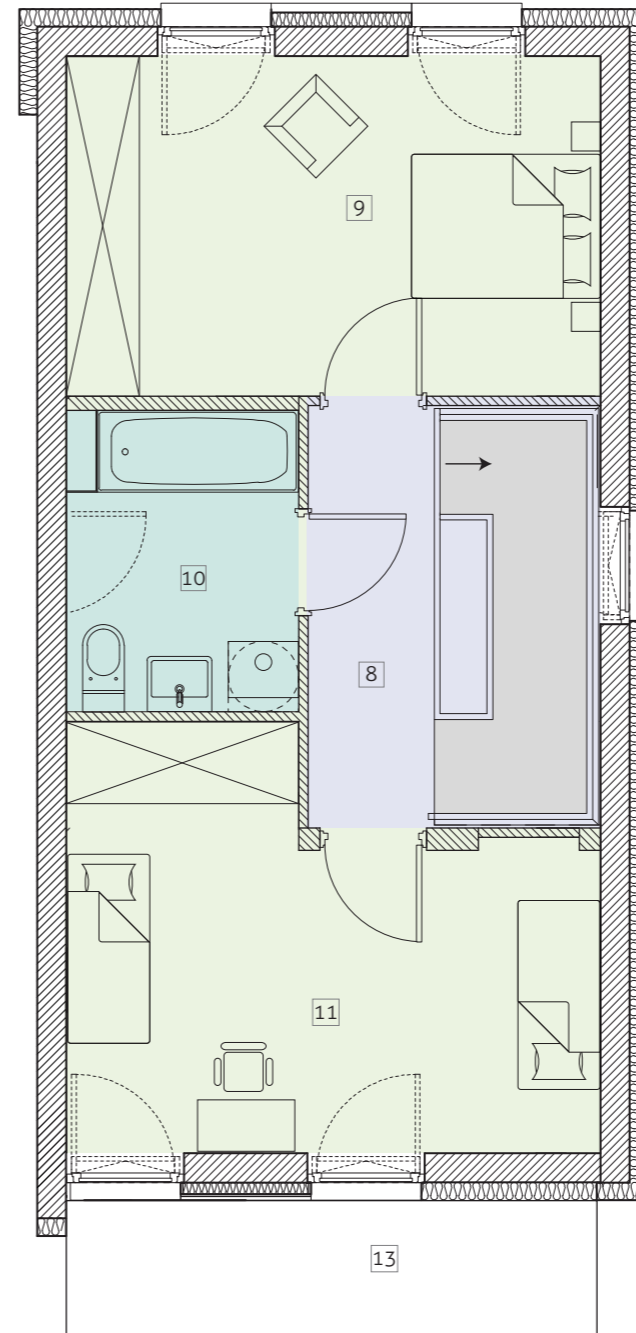

POZIOM 1

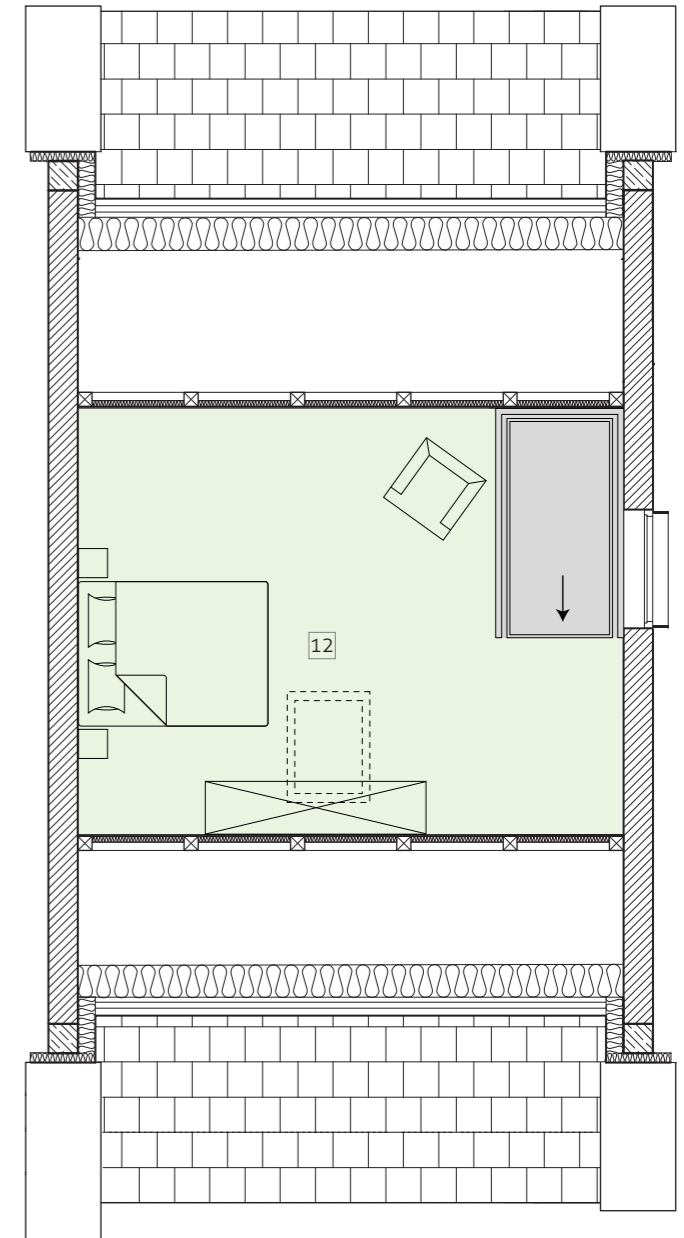

POZIOM 2

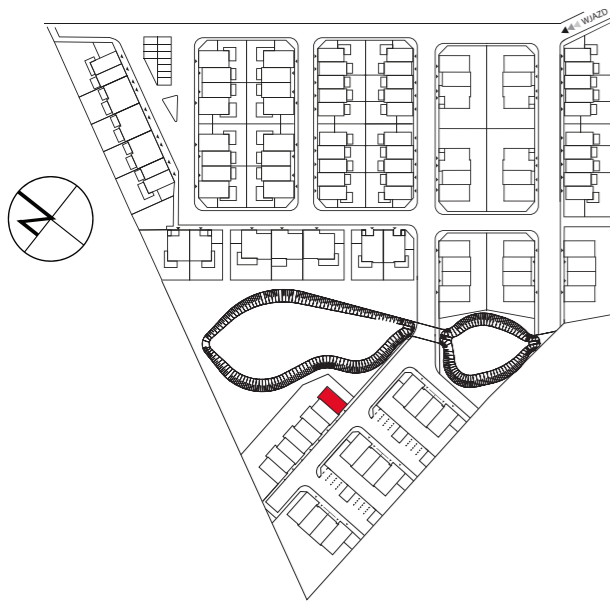

**UWAGA:** Rzut i powierzchnia lokalu w dalszym etapie projektowania może ulec zmianie w granicach +/- 2 %. Na wszelkie zmiany należy uzyskać zgodę projektanta. Nie dopuszcza się zmian elewacji budynku. Nie dopuszcza się wkuwania podejść instalacyjnych w ściany międzylokalowe.

**Opcjonalnie w zależności od decyzji kupującego oraz stopnia zaawansowania prac budowlanych:**

- dodatkowe okno dachowe
- zmiana biegu schodów na poddasze użytkowe
- zmiana układu ścian działowych