
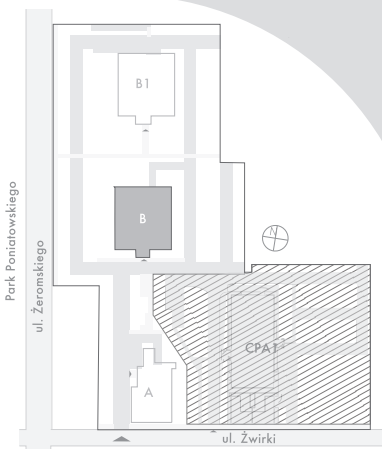
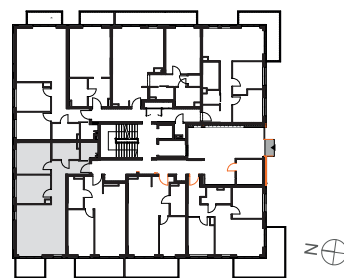


POWIERZCHNIA
69,65 m²

1 salon z aneksem kuchennym	27,92 m ²
2 hol	10,58 m ²
3 łazienka	4,97 m ²
4 pokój	10,80 m ²
5 pokój	12,30 m ²
6 garderoba	3,08 m ²
balkon	6,15 m ²

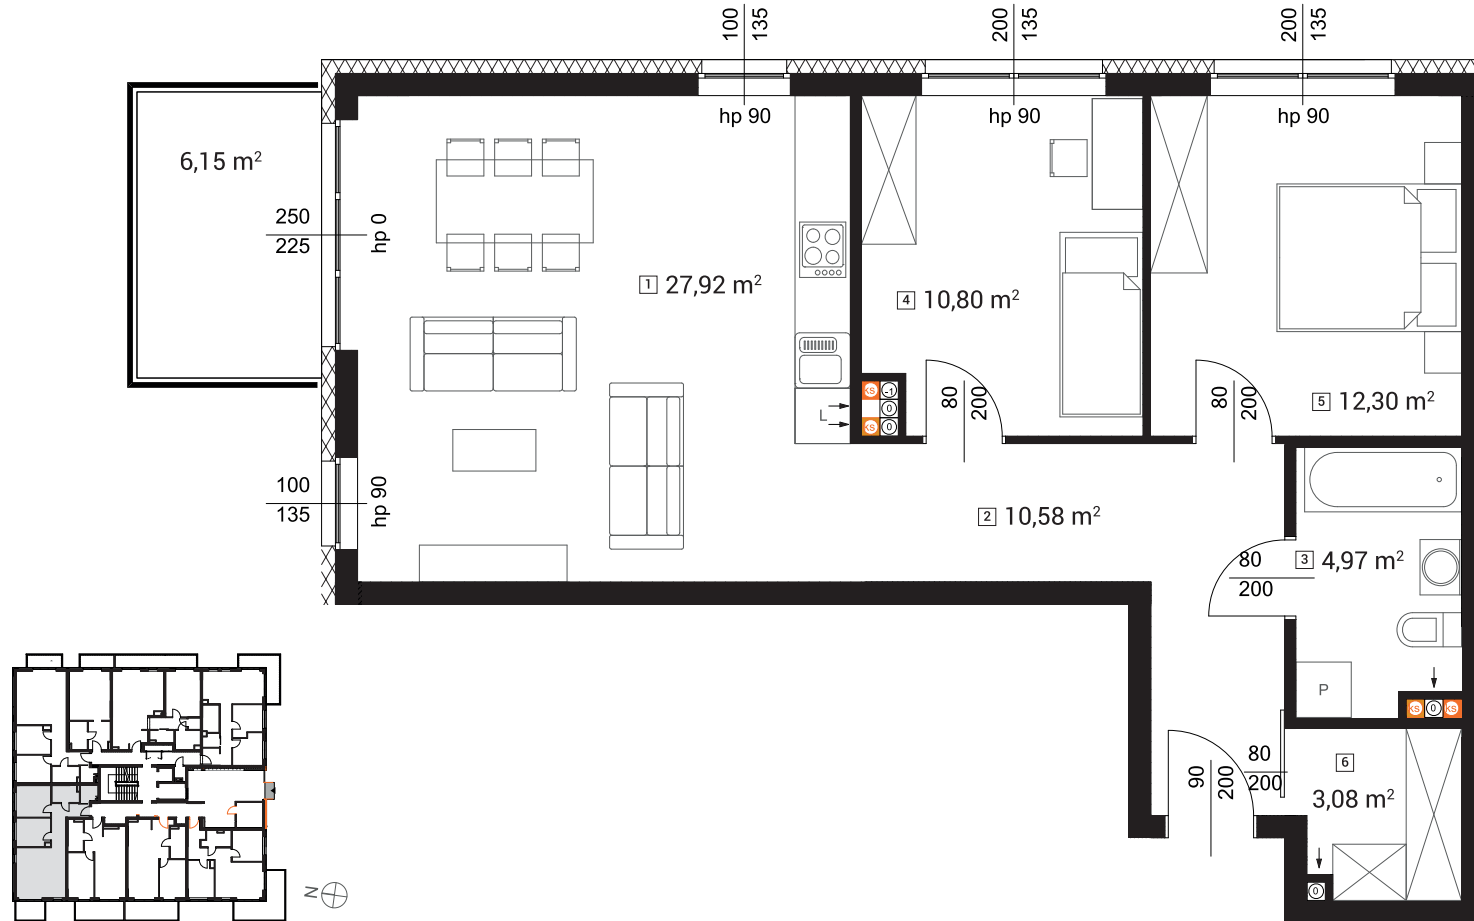

↑ RZUT KONDYGNACJI
← MAPA OSIEDLA

UWAGA! Rzut i powierzchnia apartamentu w dalszym etapie projektowania może ulec zmianie w granicach +2%. Na wszelkie zmiany należy uzyskać zgodę projektanta. Nie dopuszcza się zmian elewacji budynku. Nie dopuszcza się wkuwania podejść instalacyjnych w ściany międzylokalowe.

BIURO SPRZEDAŻY W ŁÓDZI

ul. Narutowicza 49 lok. 2
90-130 Łódź

KONTAKT

tel. 42 661 99 77
info@treedevelopment.com