
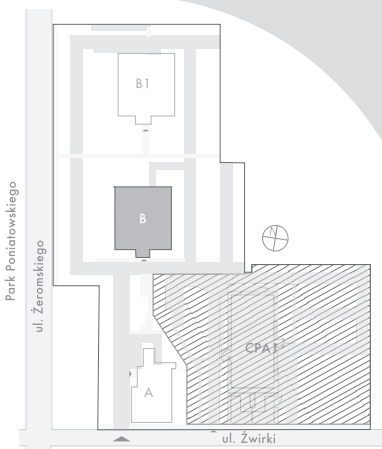
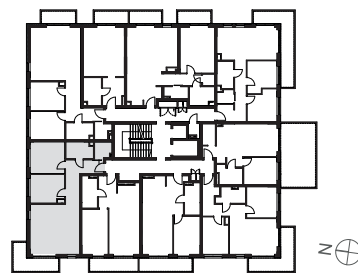


POWIERZCHNIA
69,46 m²

1	salon z aneksem kuchennym	27,92 m ²
2	hol	10,58 m ²
3	łazienka	4,93 m ²
4	pokój	10,70 m ²
5	pokój	12,30 m ²
6	garderoba	3,03 m ²
	balkon	9,49 m ²

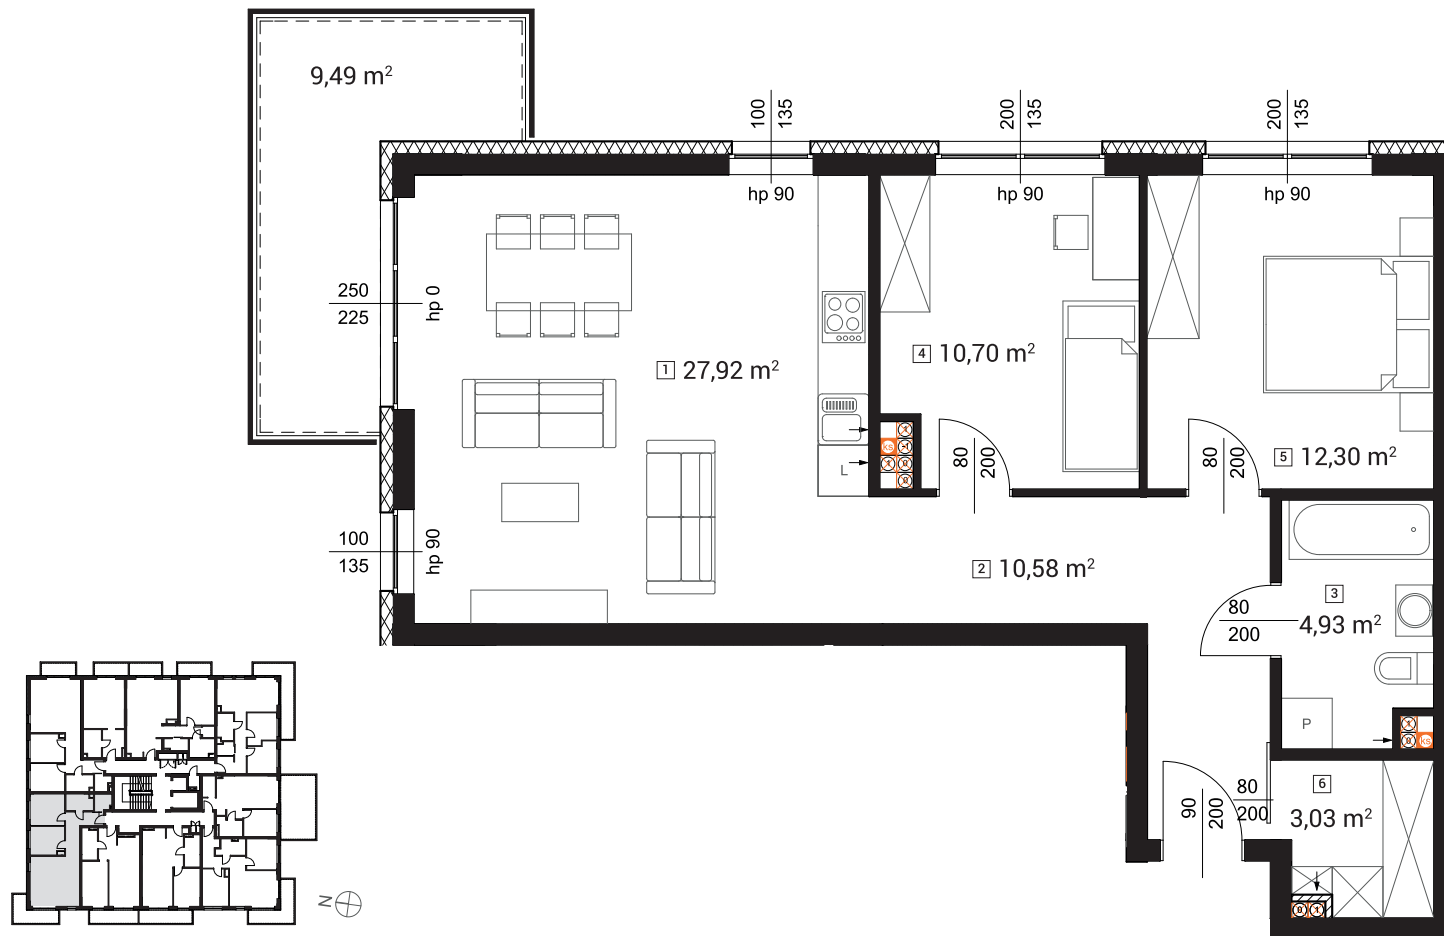

↑ RZUT KONDYGNACJI
← MAPA OSIEDLA

UWAGA! Rzut i powierzchnia apartamentu w dalszym etapie projektowania może ulec zmianie w granicach + 2%. Na wszelkie zmiany należy uzyskać zgodę projektanta. Nie dopuszcza się zmian elewacji budynku. Nie dopuszcza się wkuwania podejść instalacyjnych w ściany międzylokalowe.

BIURO SPRZEDAŻY W ŁÓDZI

ul. Narutowicza 49 lok. 2
90-130 Łódź

KONTAKT

tel. 42 661 99 77
info@treedevelopment.com