
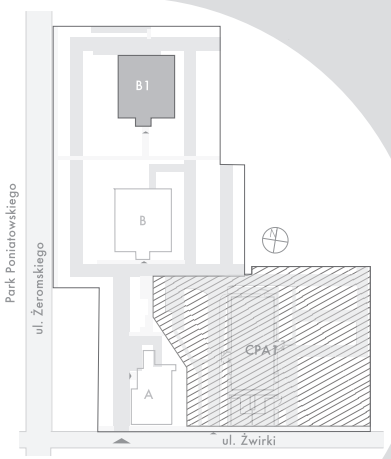


POWIERZCHNIA
43,84 m²

1 salon z aneksem kuchennym	24,19 m ²
2 hol	5,00 m ²
3 łazienka	4,55 m ²
4 sypialnia	10,10 m ²
balkon	8,87 m ²

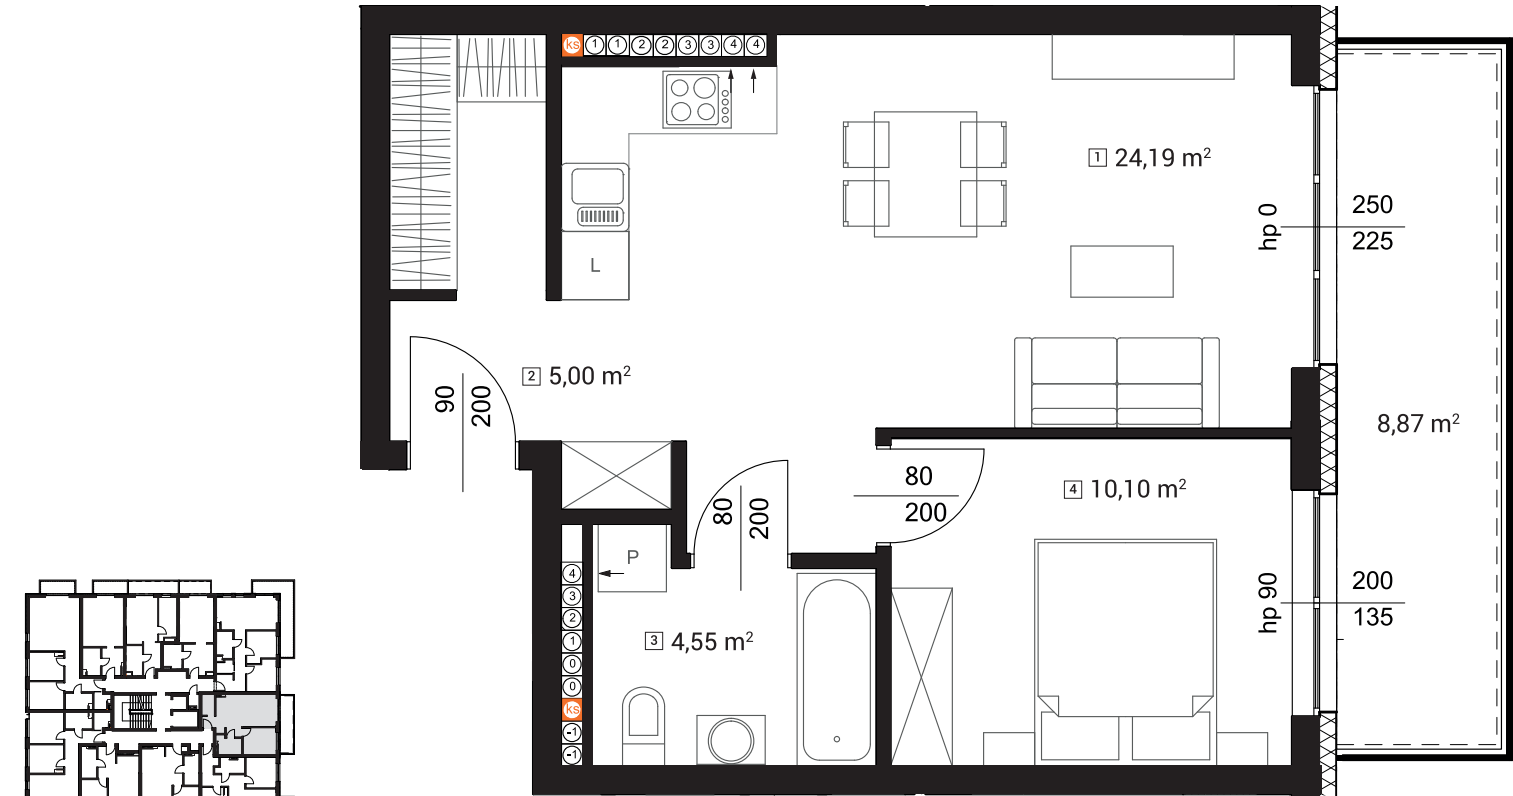

↑ RZUT KONDYGNACJI
← MAPA OSIEDLA

UWAGA! Rzut i powierzchnia apartamentu w dalszym etapie projektowania może ulec zmianie w granicach +2%. Na wszelkie zmiany należy uzyskać zgodę projektanta. Nie dopuszcza się zmian elewacji budynku. Nie dopuszcza się wkuwania podejść instalacyjnych w ściany międzylokalowe.

BIURO SPRZEDAŻY W ŁÓDZI

ul. Narutowicza 49 lok. 2
90-130 Łódź

KONTAKT

tel. 42 661 99 77
info@treedevelopment.com