
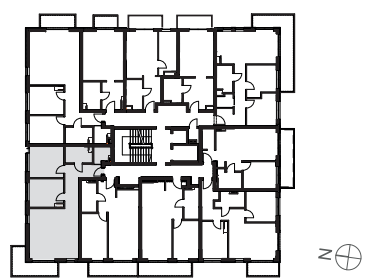


POWIERZCHNIA  
69,46 m<sup>2</sup>

1	salon z aneksem kuchennym	27,92 m <sup>2</sup>
2	hol	10,58 m <sup>2</sup>
3	łazienka	4,93 m <sup>2</sup>
4	pokój	10,70 m <sup>2</sup>
5	sypialnia	12,30 m <sup>2</sup>
6	garderoba	3,03 m <sup>2</sup>
	balkon	9,57 m <sup>2</sup>

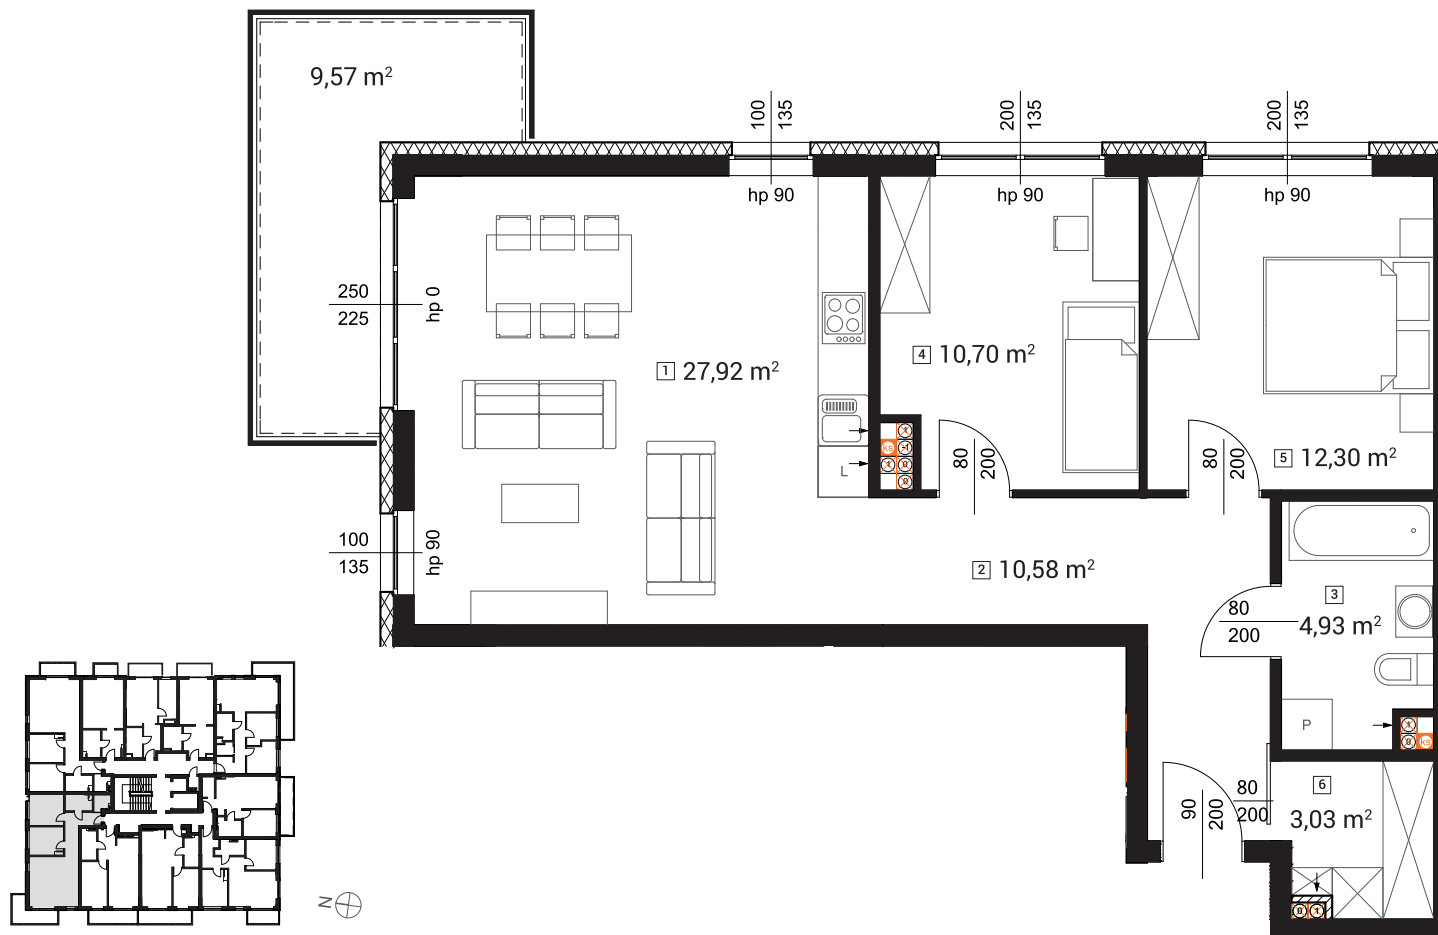

↑ RZUT KONDYGNACJI  
← MAPA OSIEDLA

UWAGA! Rzut i powierzchnia apartamentu w dalszym etapie projektowania może ulec zmianie w granicach + 2%. Na wszelkie zmiany należy uzyskać zgodę projektanta. Nie dopuszcza się zmian elewacji budynku. Nie dopuszcza się wkuwania podejść instalacyjnych w ściany międzylokalowe.

BIURO SPRZEDAŻY W ŁÓDZI

ul. Tymienieckiego 30a  
90-350 Łódź

KONTAKT

tel. 42 661 99 77  
info@treedevelopment.com