
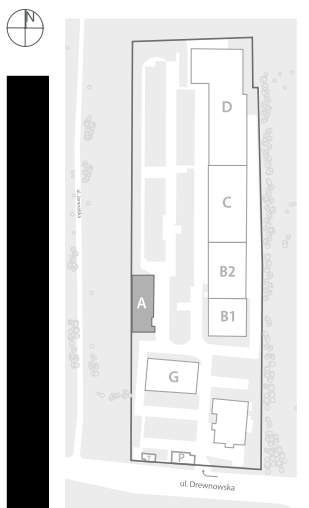
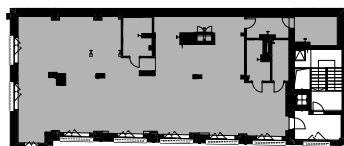


POWIERZCHNIA  
221,56 m<sup>2</sup>

1 Salon z aneksem i holem	182,20 m <sup>2</sup>
2 Łazienka	7,32 m <sup>2</sup>
3 WC	5,32 m <sup>2</sup>
4 Garderoba	4,68 m <sup>2</sup>
5 Pralnia	5,69 m <sup>2</sup>
6 Schowek	8,03 m <sup>2</sup>
7 Przedsiónek	8,32 m <sup>2</sup>

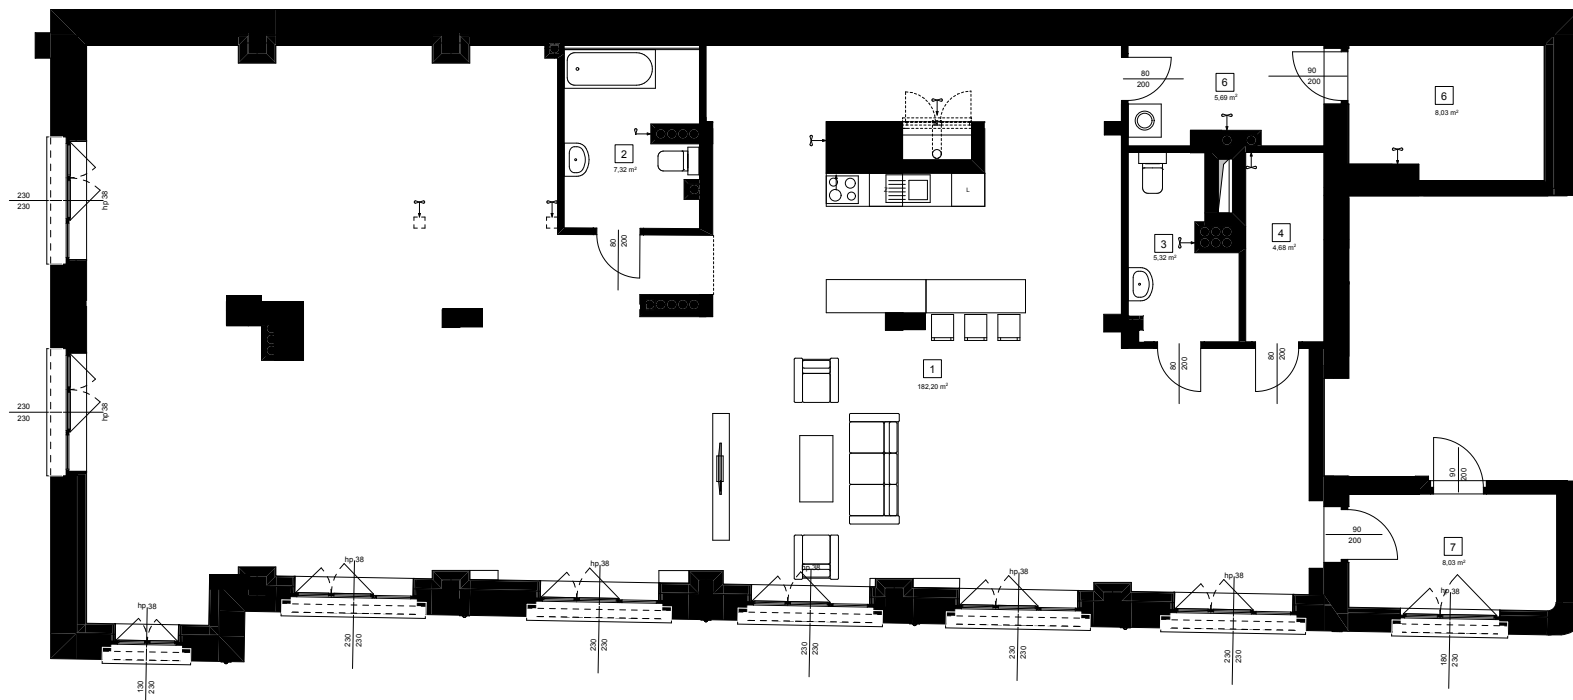

↑ RZUT KONDYGNACJI  
← MAPA OSIEDLA

BIURO SPRZEDAŻY W ŁODZI

ul. Tymienieckiego 30a  
90-350 Łódź

www.drewnowska77.pl




KONTAKT

tel. 42 661 99 77  
info@treedevelopment.com

www.treedevelopment.com

### POWIERZCHNIA 216,76 m<sup>2</sup>

1 Salon z aneksem i holom	72,43 m <sup>2</sup>
2 Łazienka	7,32 m <sup>2</sup>
3 WC	5,32 m <sup>2</sup>
4 Garderoba	4,68 m <sup>2</sup>
5 Pralnia	5,69 m <sup>2</sup>
6 Schowek	8,03 m <sup>2</sup>
7 Pokój	17,99 m <sup>2</sup>
8 Pokój	14,71 m <sup>2</sup>
9 Pokój	18,56 m <sup>2</sup>
10 Garderoba	7,86 m <sup>2</sup>
11 Pokój	16,6 m <sup>2</sup>
12 Spizarnia	10,36 m <sup>2</sup>
13 Przedsionek	8,32 m <sup>2</sup>
14 Łazienka	7,02 m <sup>2</sup>
15 Komunikacja	11,87 m <sup>2</sup>

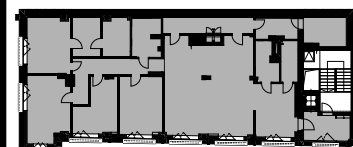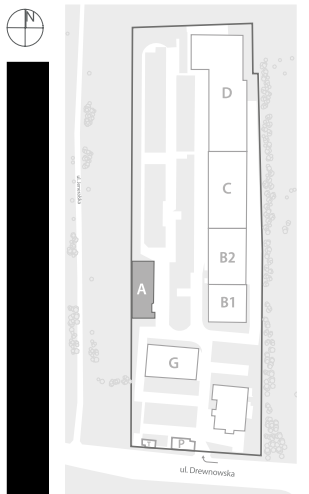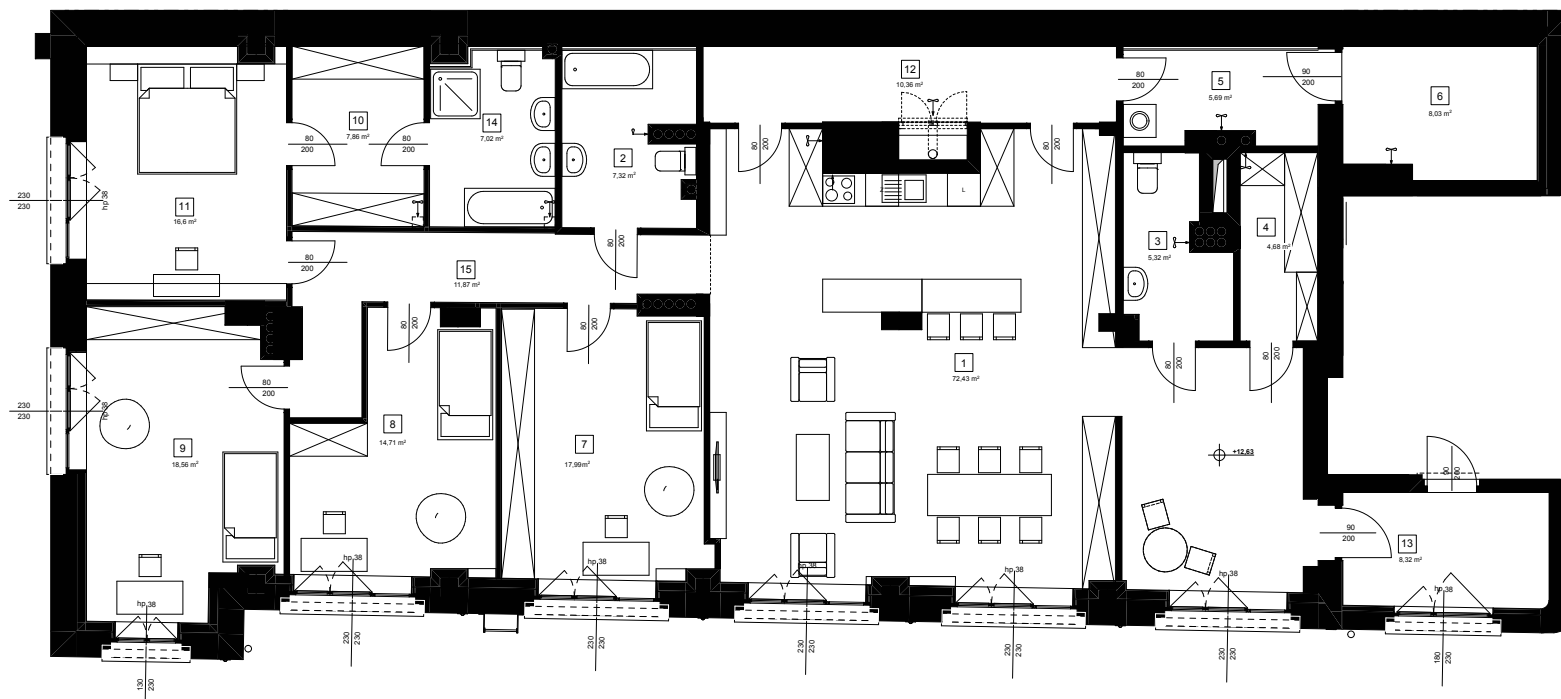

↑ RZUT KONDYGNACJI  
← MAPA OSIEDLA

BIURO SPRZEDAŻY W ŁODZI

ul. Tymienieckiego 30a  
90-350 Łódź

[www.drewnowska77.pl](http://www.drewnowska77.pl)

KONTAKT

tel. 42 661 99 77  
[info@treedevelopment.com](mailto:info@treedevelopment.com)

[www.treedevelopment.com](http://www.treedevelopment.com)